


Dichiarazione protocollo n.  
 Planimetria di u.i.u. in Comune di Imola  
 del

ctv. 14B

Identificativi Catastali:  
 Sezione:  
 Foglio: 242  
 Particella: 1210  
 Subalterno: 19


Compilata da:  
 Ranzi Letizia  
 Iscritto all'albo:  
 Geometri  
 Prov. Ravenna

N. 01087

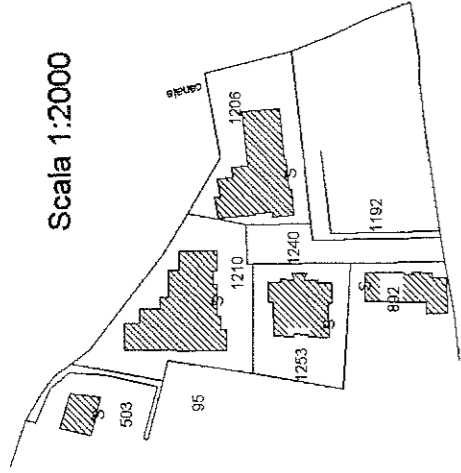


Scala 1:2000

Viale Zappi

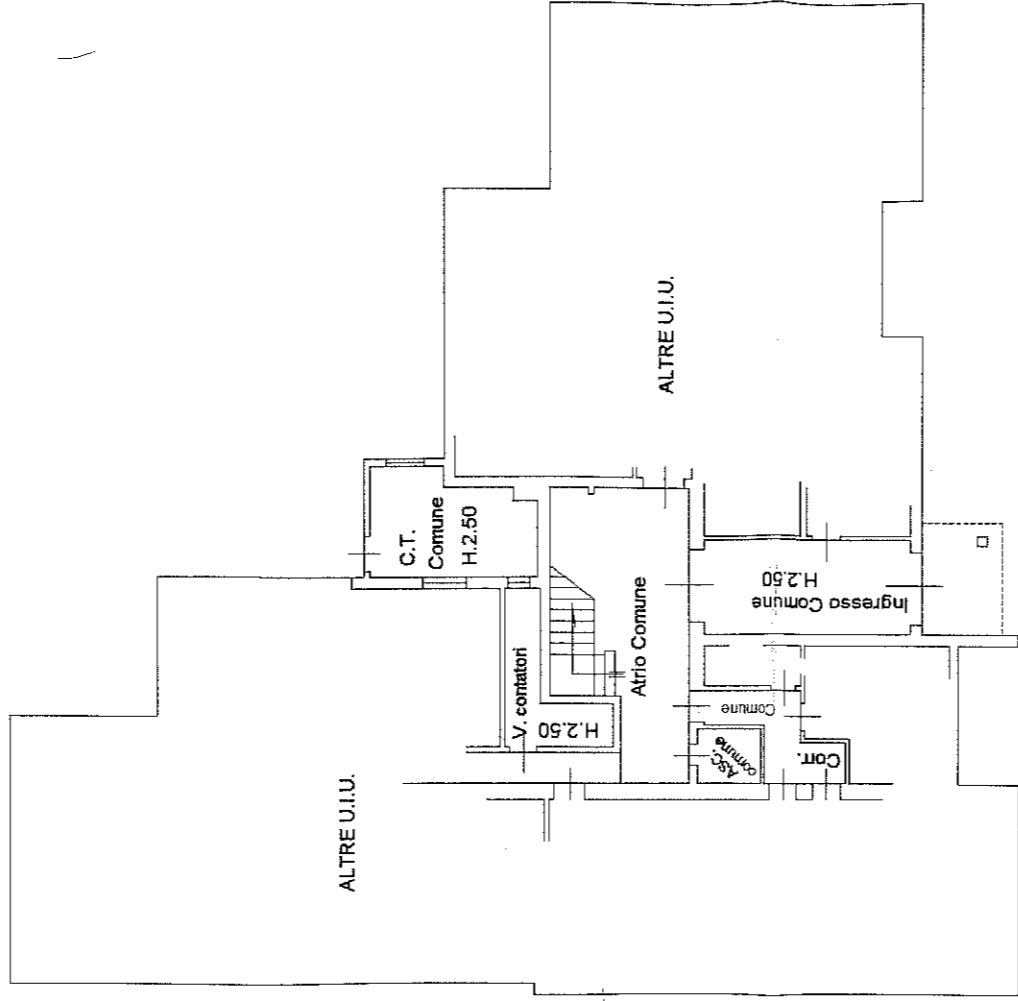

PIANO TERRA

strada privata

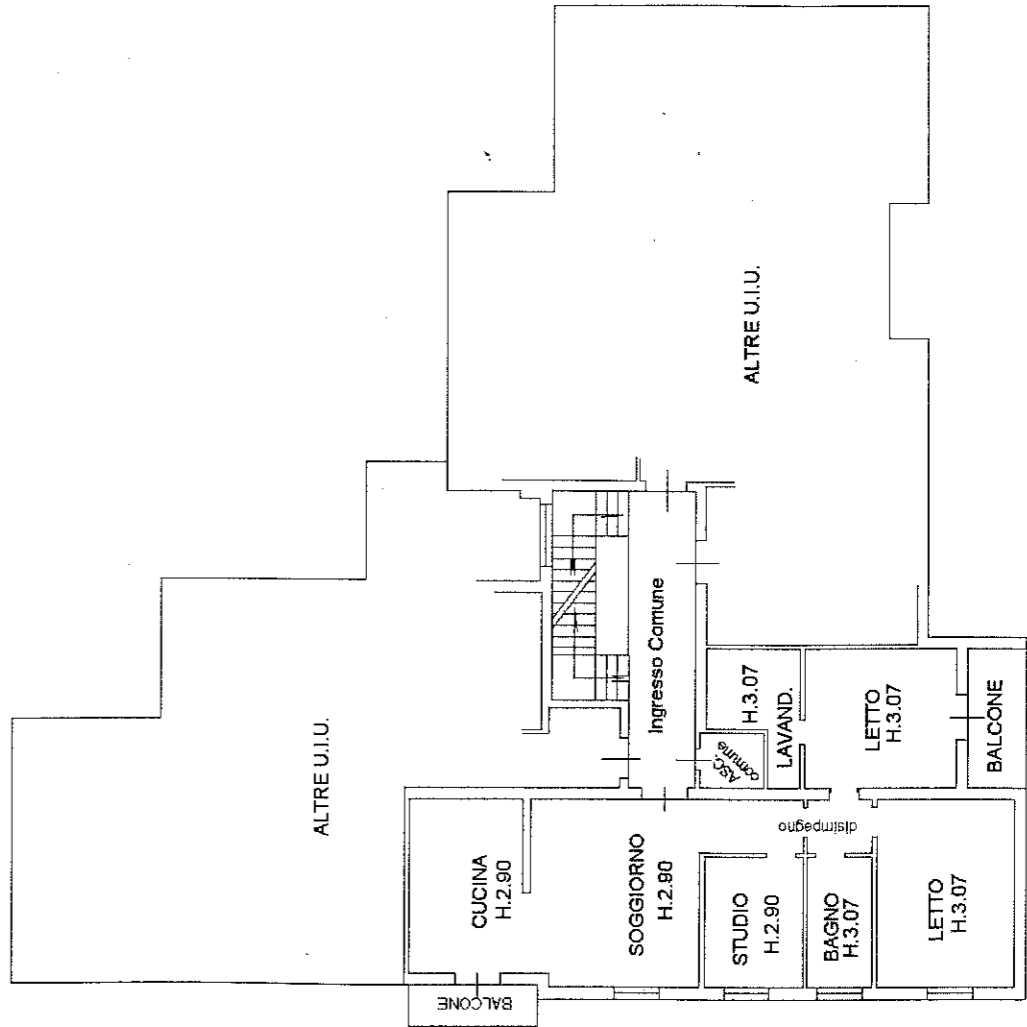

PIANO PRIMO