


# 233 NUOVO CATASTO EDILIZIO URBANO

(R. DECRETO-LEGGI 13 APRILE 1939, N. 459)

Planimetria dell'immobile situato nel Comune di IMOLA Via Pacinozzi 15

Ditta SOC. COOP. "LA EDILE" S.R.L. Imola

Allegata alla dichiarazione presentata all'Ufficio Tecnico Erariale di Bologna

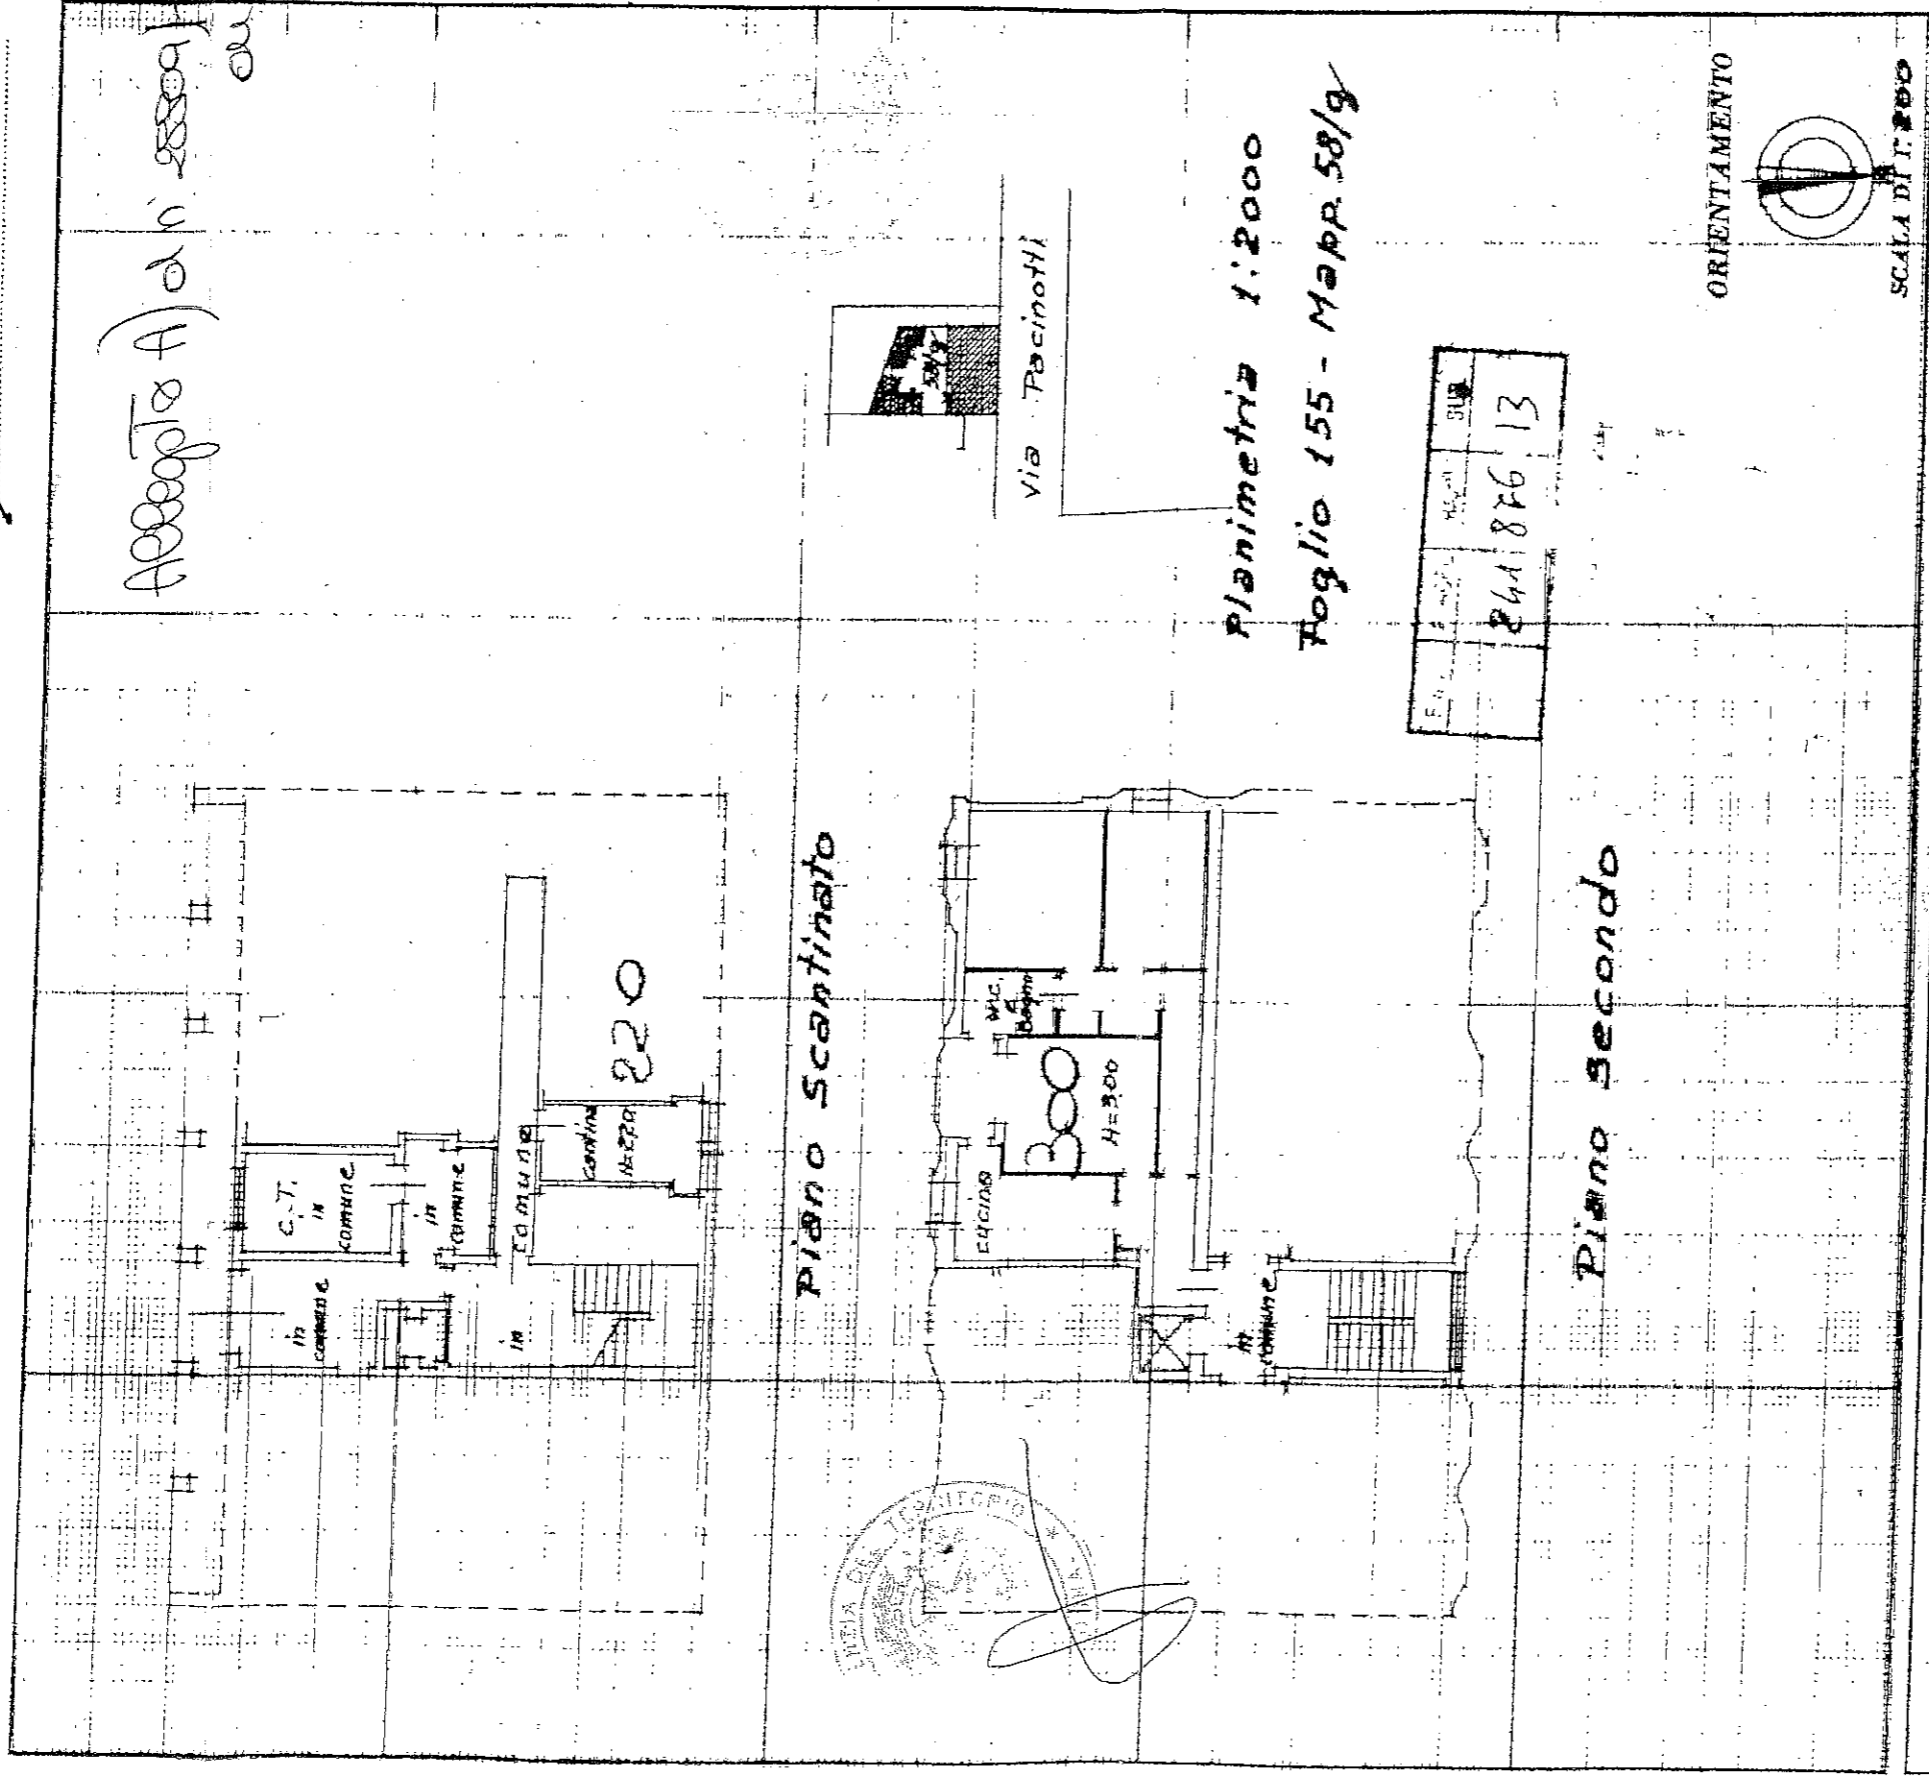

SPAZIO RISERVATO PER LE ANNOTAZIONI D'UFFICIO

DATA 13.5.1965  
PROT. N° 15955

ACCETTABILE

*[Handwritten signature]*

Compilata dall'Ingegnere  
(Titolo, numero e numero del foglio)

**TULLIO DALL'OSSO**

Iscritto all'Albo degli Ingegneri  
della Provincia di Bologna

DATA

3 Maggio 1965

Firma:

*[Handwritten signature]*

*[Handwritten signature]*

Teodora Maria Cristina Pauli Pelfini

*[Handwritten signature]*