


Lire
20

233 NUOVO CATASTO EDILIZIO URBANO

(R. DECRETO-LEGGI 13 APRILE 1939, N. 459)

Planimetria dell'immobile situato nel Comune di IMOLA Via Pacinozzi 15
Ditta SOC. COOP. "LA EDILE" S.r.l. Imola
Allegata alla dichiarazione presentata all'Ufficio Tecnico Erariale di Bologna

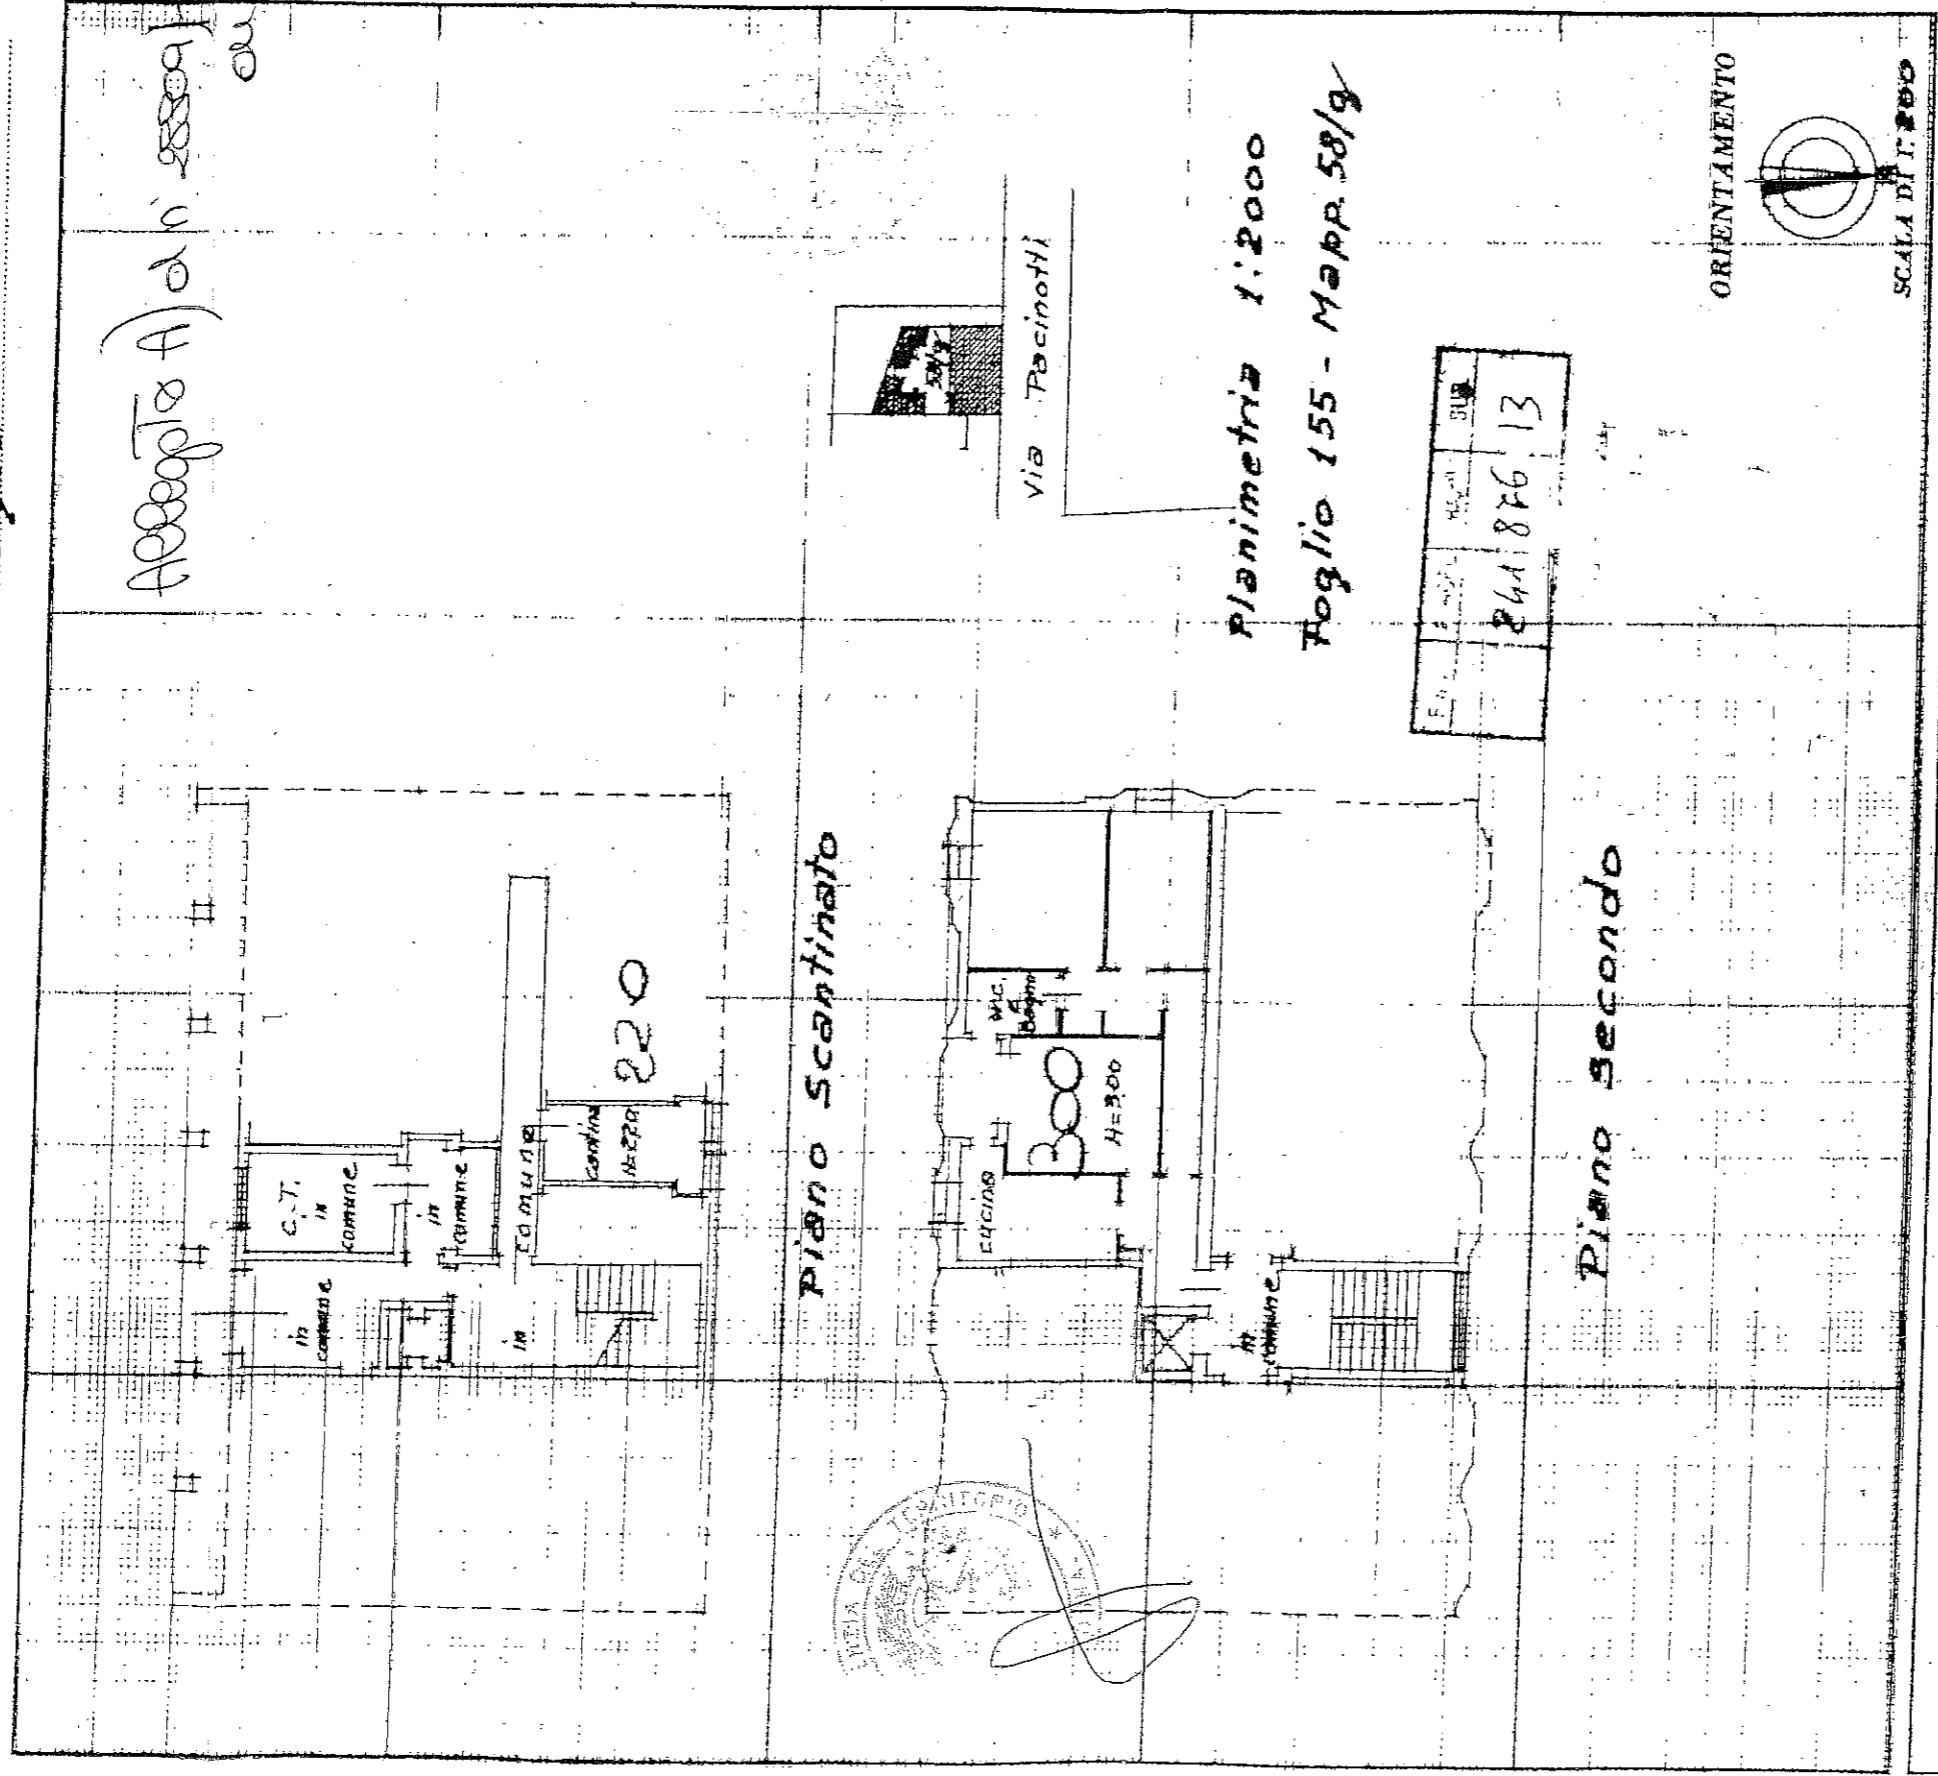

Allegato A) di n. 28809/17461
ou 209.

Planimetria 1:2000
Foglio 155 - Mapp. 58/9

ENCL.	2000	241	876	13
-------	------	-----	-----	----

SPAZIO RISERVATO PER LE ANNOTAZIONI D'UFFICIO

DATA 13.5.1965
PROT. N° 15955

ACCETTABILE

[Handwritten signature]

Compilata dall'Ingegnere
(Titolo, numero e pagina del bozza)
TULLIO DALL'OSSO
Iscritto all'Albo degli Ingegneri
della Provincia di Bologna

DATA 3 Maggio 1965
Firma: *[Handwritten signature]*

[Large handwritten signature]
Teresa Maria Cristina Pauli Pelfer
[Handwritten signature]