

MODULARIO
F. n. rend. 497

Mod. B (Nuovo Gastato Edificio Urbano)

MINISTERO DELLE FINANZE

DIREZIONE GENERALE DEL CATASTO E DEI SERVIZI TECNICI ERARIALI

Lire
150

104 NUOVO CATASTO EDILIZIO URBANO


(R. DECRETO-LEGGE 13 APRILE 1939, N. 652)

Planimetria dell'immobile situato nel Comune di IMOLA

Via

Di via FABBIO STELLIO n. 6/a a CASTELGUGLIEVO il 5.4.1946

Allegata alla dichiarazione presentata all'Ufficio Tecnico Erariale di BOLOGNA

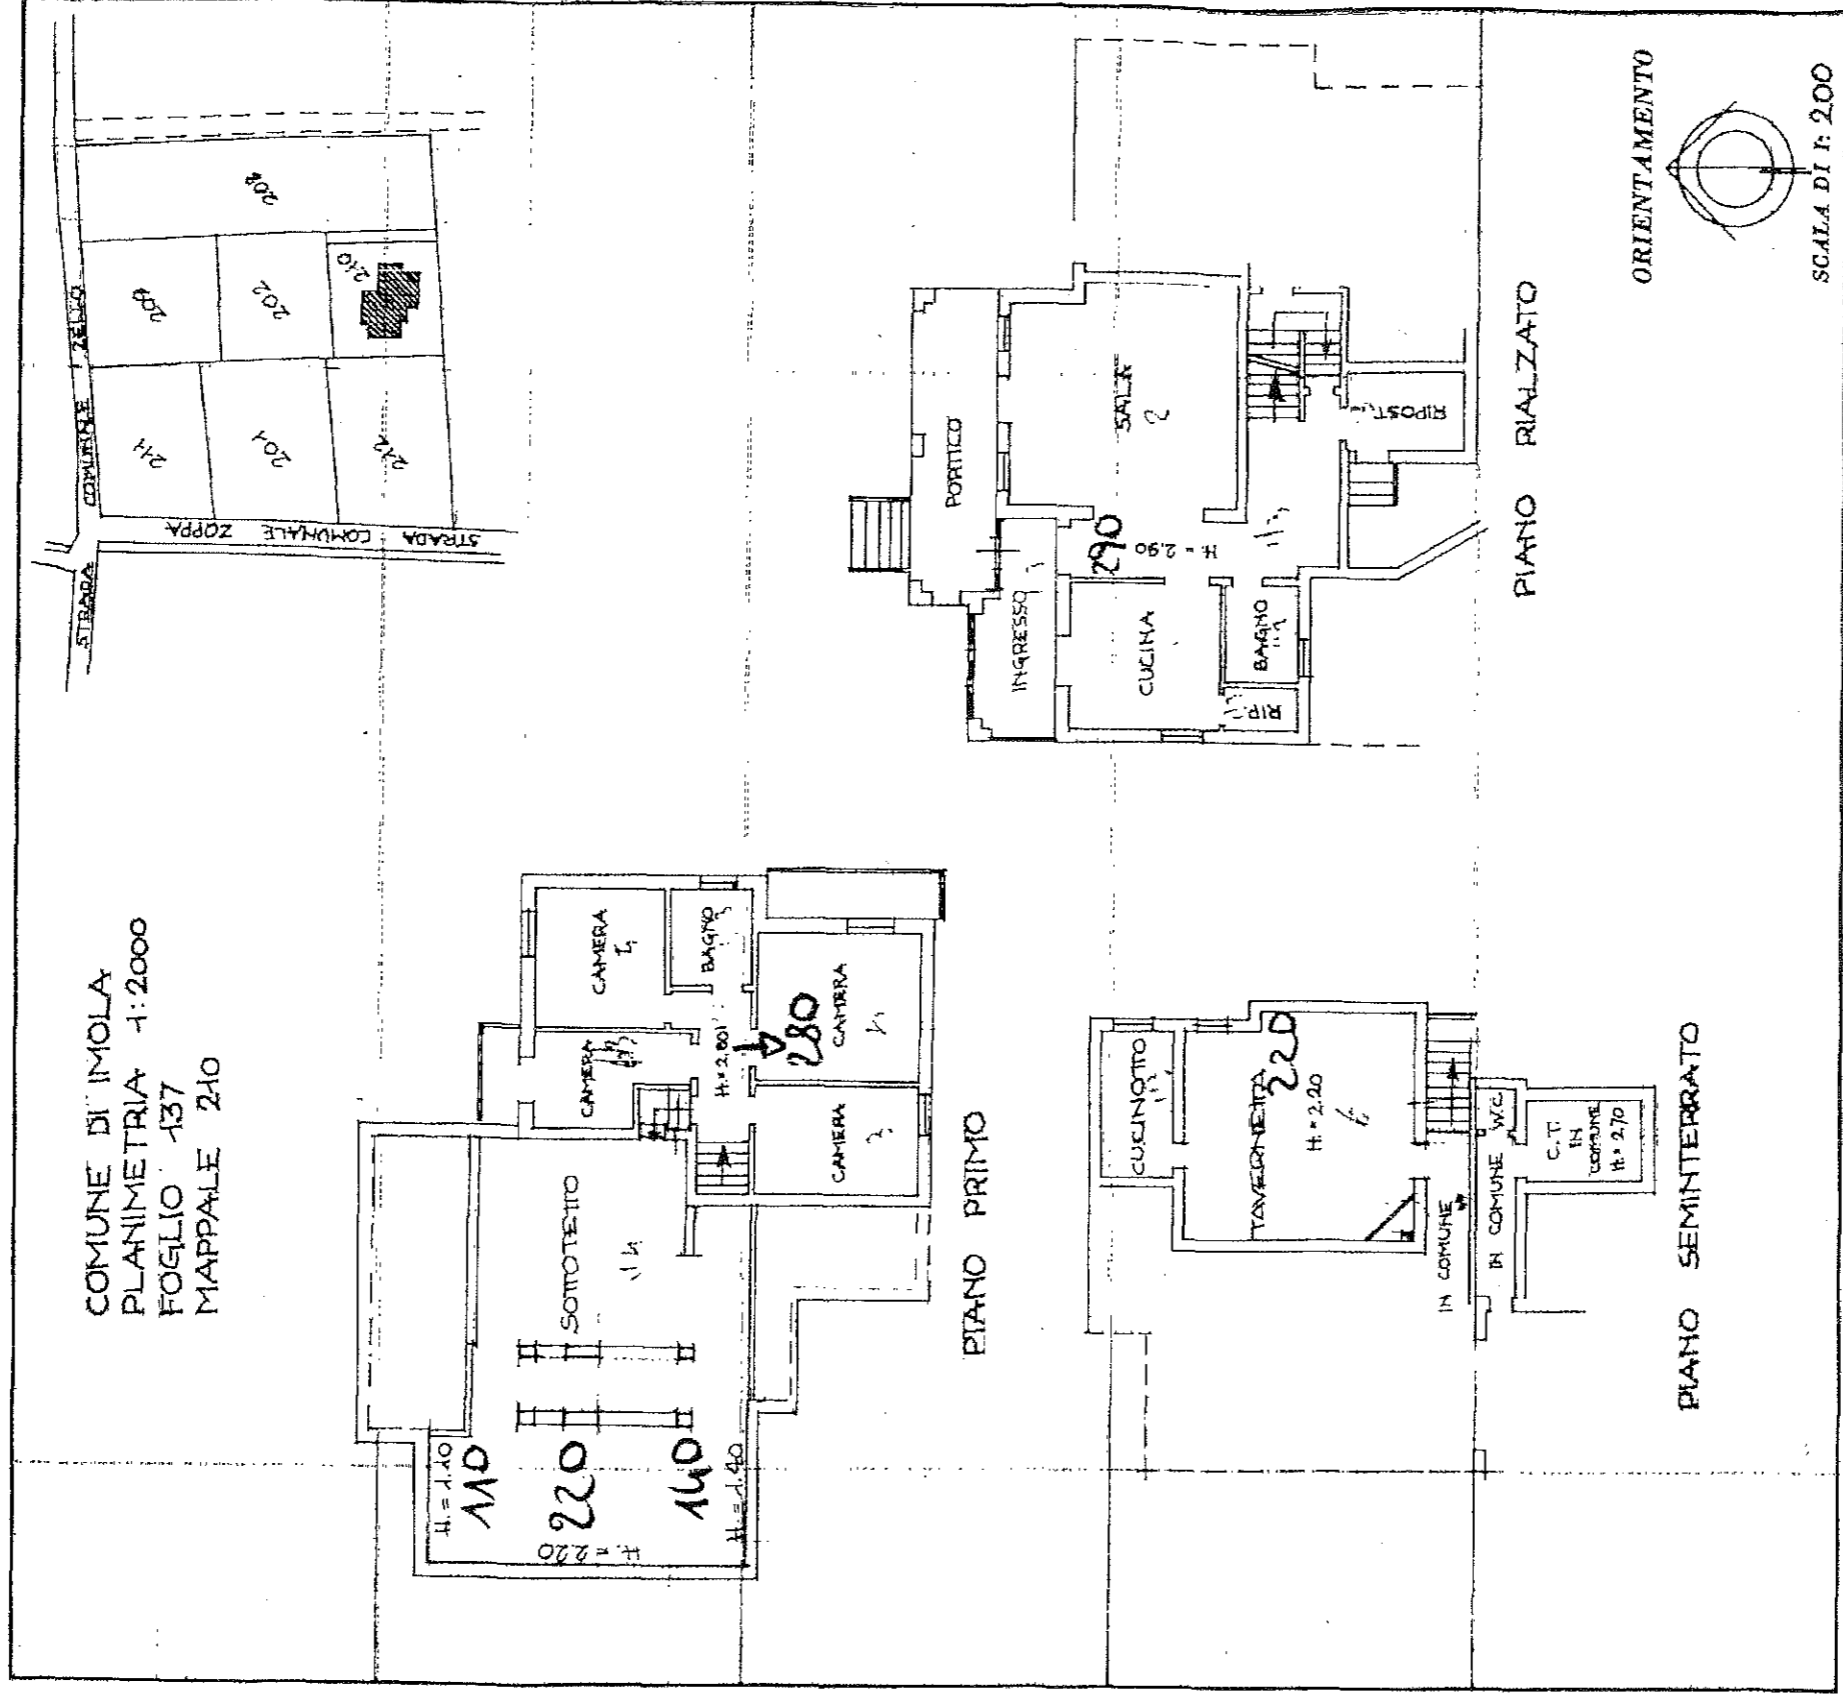

SPAZIO RISERVATO PER LE ANNOTAZIONI D'UFFICIO

DATA
PROT. N°
C05215 - 140006

FNCT	USC	T APP	SUB
137 137 210			1

Completata dal PERITO AGRARIO

(Fiduc. n. 117, rogito del 1985)
BRUNO COVATTA

Iscritto all'Albo dei PERITI AGRARI

della Provincia di BOLOGNA

DATA 15.10.1985

Firma: *Bruno Covatta*

SOSTITUISCE PER VARIAZIONE...			
DI DESTINAZIONE E CONSISTENZA...			
Sch. n. 14.08/72			
FNCT	USC	T APP	SUB
137 137 210			1