

MODULARIO
Cat 5 T 315

MINISTERO DELLE FINANZE

DIREZIONE GENERALE DEL CATASTO E DEI SERVIZI TECNICI ERARIALI

NOVUOVO CATASTO EDILIZIO URBANO

(R. DECRETO-LEGGE 13 APRILE 1998, N. 43)

Planimetria dell'immobile situato nel Comune di Imola Via 2


Ditta Fabbi Stelio nato a Castel Guelfo il 5-11-1946

Allegata alla dichiarazione presentata all'Ufficio Tecnico Erariale di Bologna

Mod B (Nuovo Catasto Fabbricati Urbano)

Lire
20

Comune di Imola
Planimetria Scala 1:2000
Foglio 137 Mapp 210

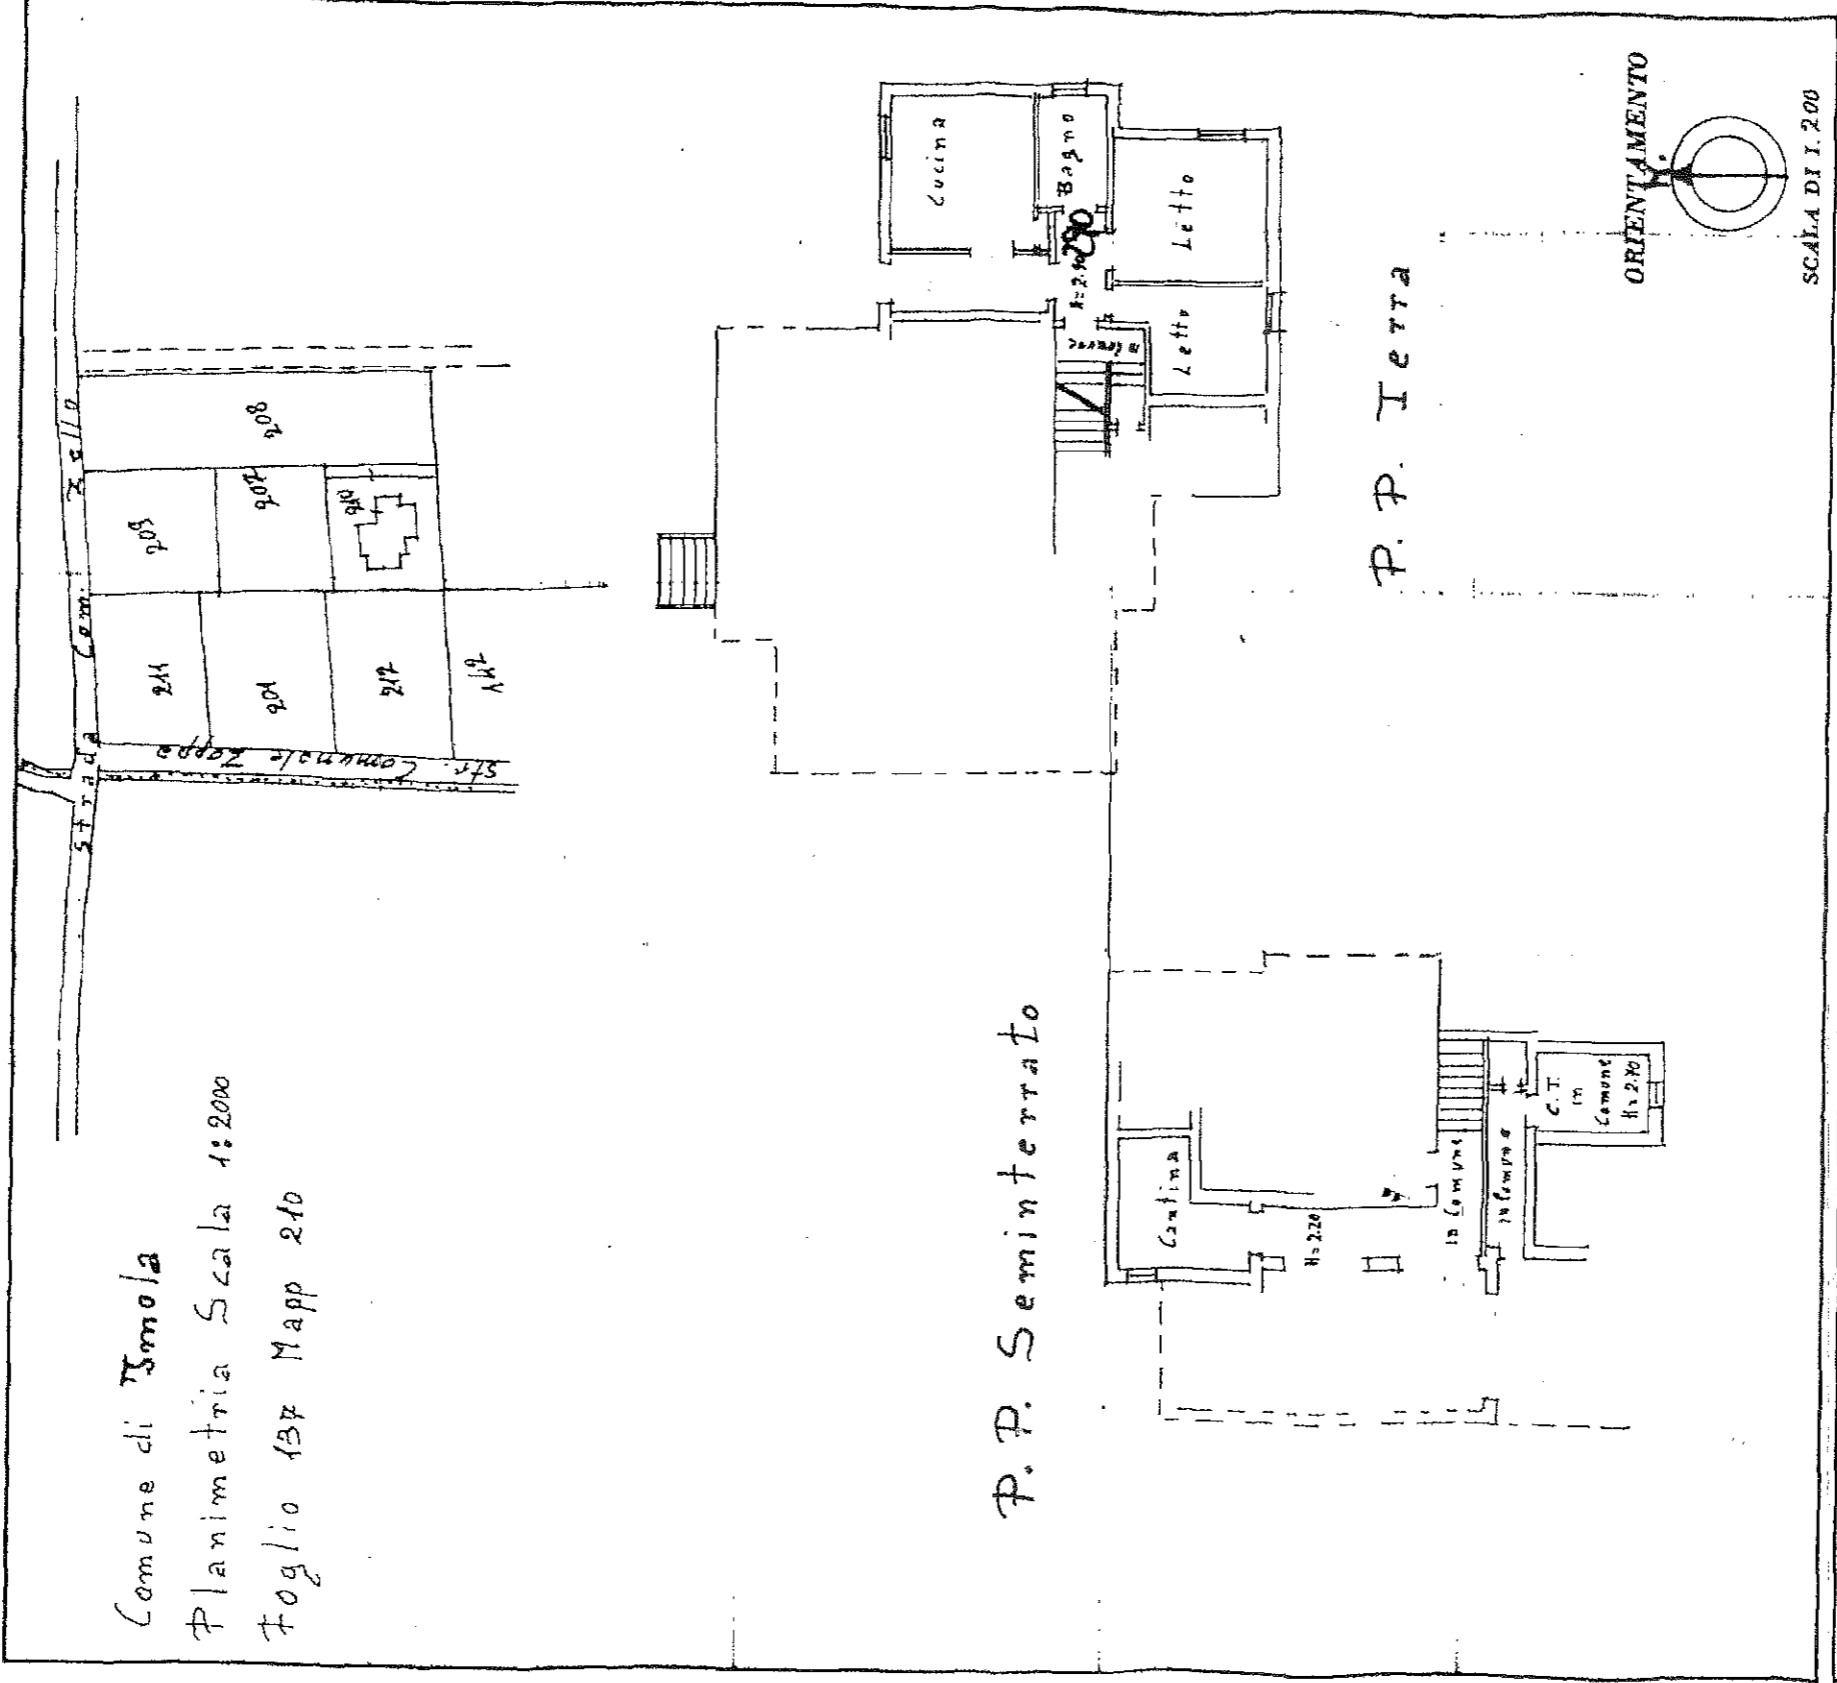

P.P. Seminterrato

P.P. Ietta

SPAZIO RISERVATO PER LE ANNOTAZIONI D'UFFICIO

DATA 18.10.1997

PROT. N° 1409

FOGLIO	MAPP.	SUB.

137 F 137
210 sub 2

Completata dal P. P. Ietta
(Titolo, nome e cognome del tecnico)
Bruno Cavatta
Iscritto all'Albo dei Periti
della Provincia di Bologna
DATA 25-9-1997
Firma: Bruno Cavatta

