

**Agenzia delle Entrate**  
**CATASTO FABBRICATI**  
 Ufficio Provinciale di  
 Bologna

Dichiarazione protocollo n. BO0015697 del 07/02/2018

Planimetria di u.i.u. in Comune di Imola

Via Malsicura

civ. 13

Identificativi Catastali:

Sezione:

Foglio: 165

Particella: 157

Subalterno: 8

Compilata da:

Gigli Monica

Iscritto all'albo:

Geometri

Prov. Bologna

N. 4080

Scheda n. 1

Scala 1:200


PIANO TERRA (rialzato)

H 2.95 m

Via Malsicura

mappale 151

corte comune

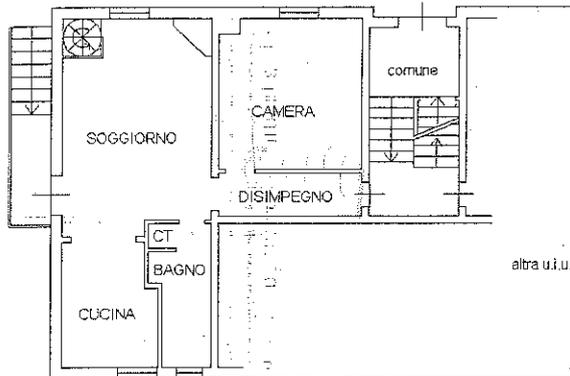



mappale 336

mappale 153

mappale 62

PIANO PRIMO SOTTOSTRADA (seminterrato)

H 2.11 m

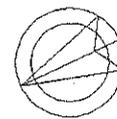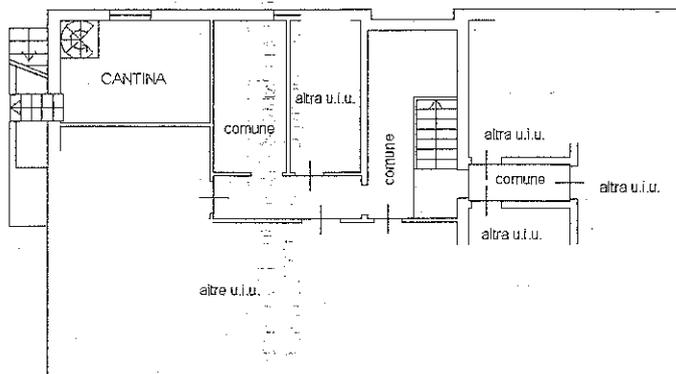

Ultima planimetria in atti

Data: 14/02/2018 - n. T199679 - Richiedente: GGLMNC86H56C265R

Totale schede: 1 - Formato di acquisizione: A4(210x297) - Formato stampa richiesto: A4(210x297)

Catasto dei Fabbricati - Situazione al 14/02/2018 - Comune di IMOLA (E289) - < Foglio: 165 - Particella: 157 - Subalterno: 8 >  
 VIA MALSICURA n. 13 piano: T-S1;