



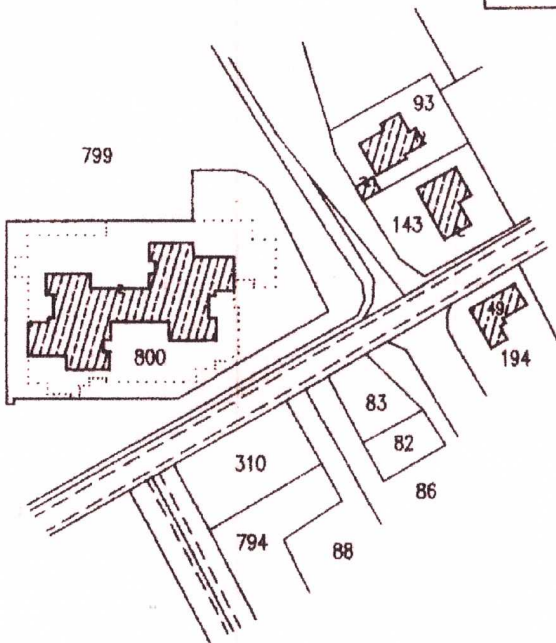

Planimetria di u.i.u. in Comune di IMOLA via BECCARIA civ. 26

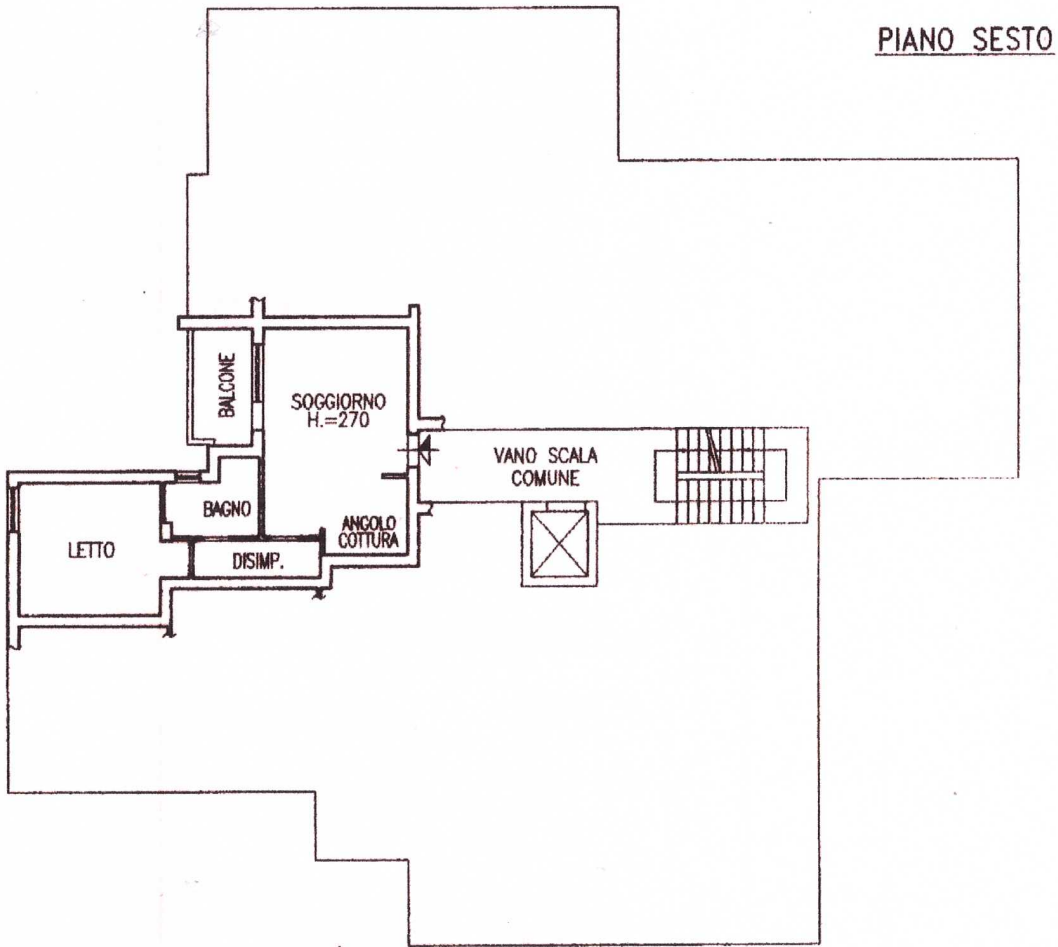

ESTRATTO DI MAPPA SCALA 1:2000

ORIENTAMENTO



SCALA DI I: 200

Dichiarazione di N.C.
Denuncia di variazione

Identificativi catastali
F. 141
n. 800 sub. 32

Compilata dal Geometra
(Titolo, cognome e nome)
Bentivogli Nevio
Iscritto all'albo de i geometri
della provincia di Ferrara n. 1589
data 15 DIC. 1998 ma [Signature]



RISERVATO ALL'UFFICIO