


**Dott. Stefano Calamosca**  
 cell. 335 7114542

Via Emilia, 268 IMOLA (BO)  
 Tel. 0542 35222 Fax 0542 613168  
 info@agenziacalamosca.it www.agenziacalamosca.it

MOD. 1/2010  
 F. Cal. 2.7. 200  
**NUOVO**  
 Planimetria dell'immobile sito  
 Ditta CAVA DI CAS  
 Allegata alla dichiarazione pr

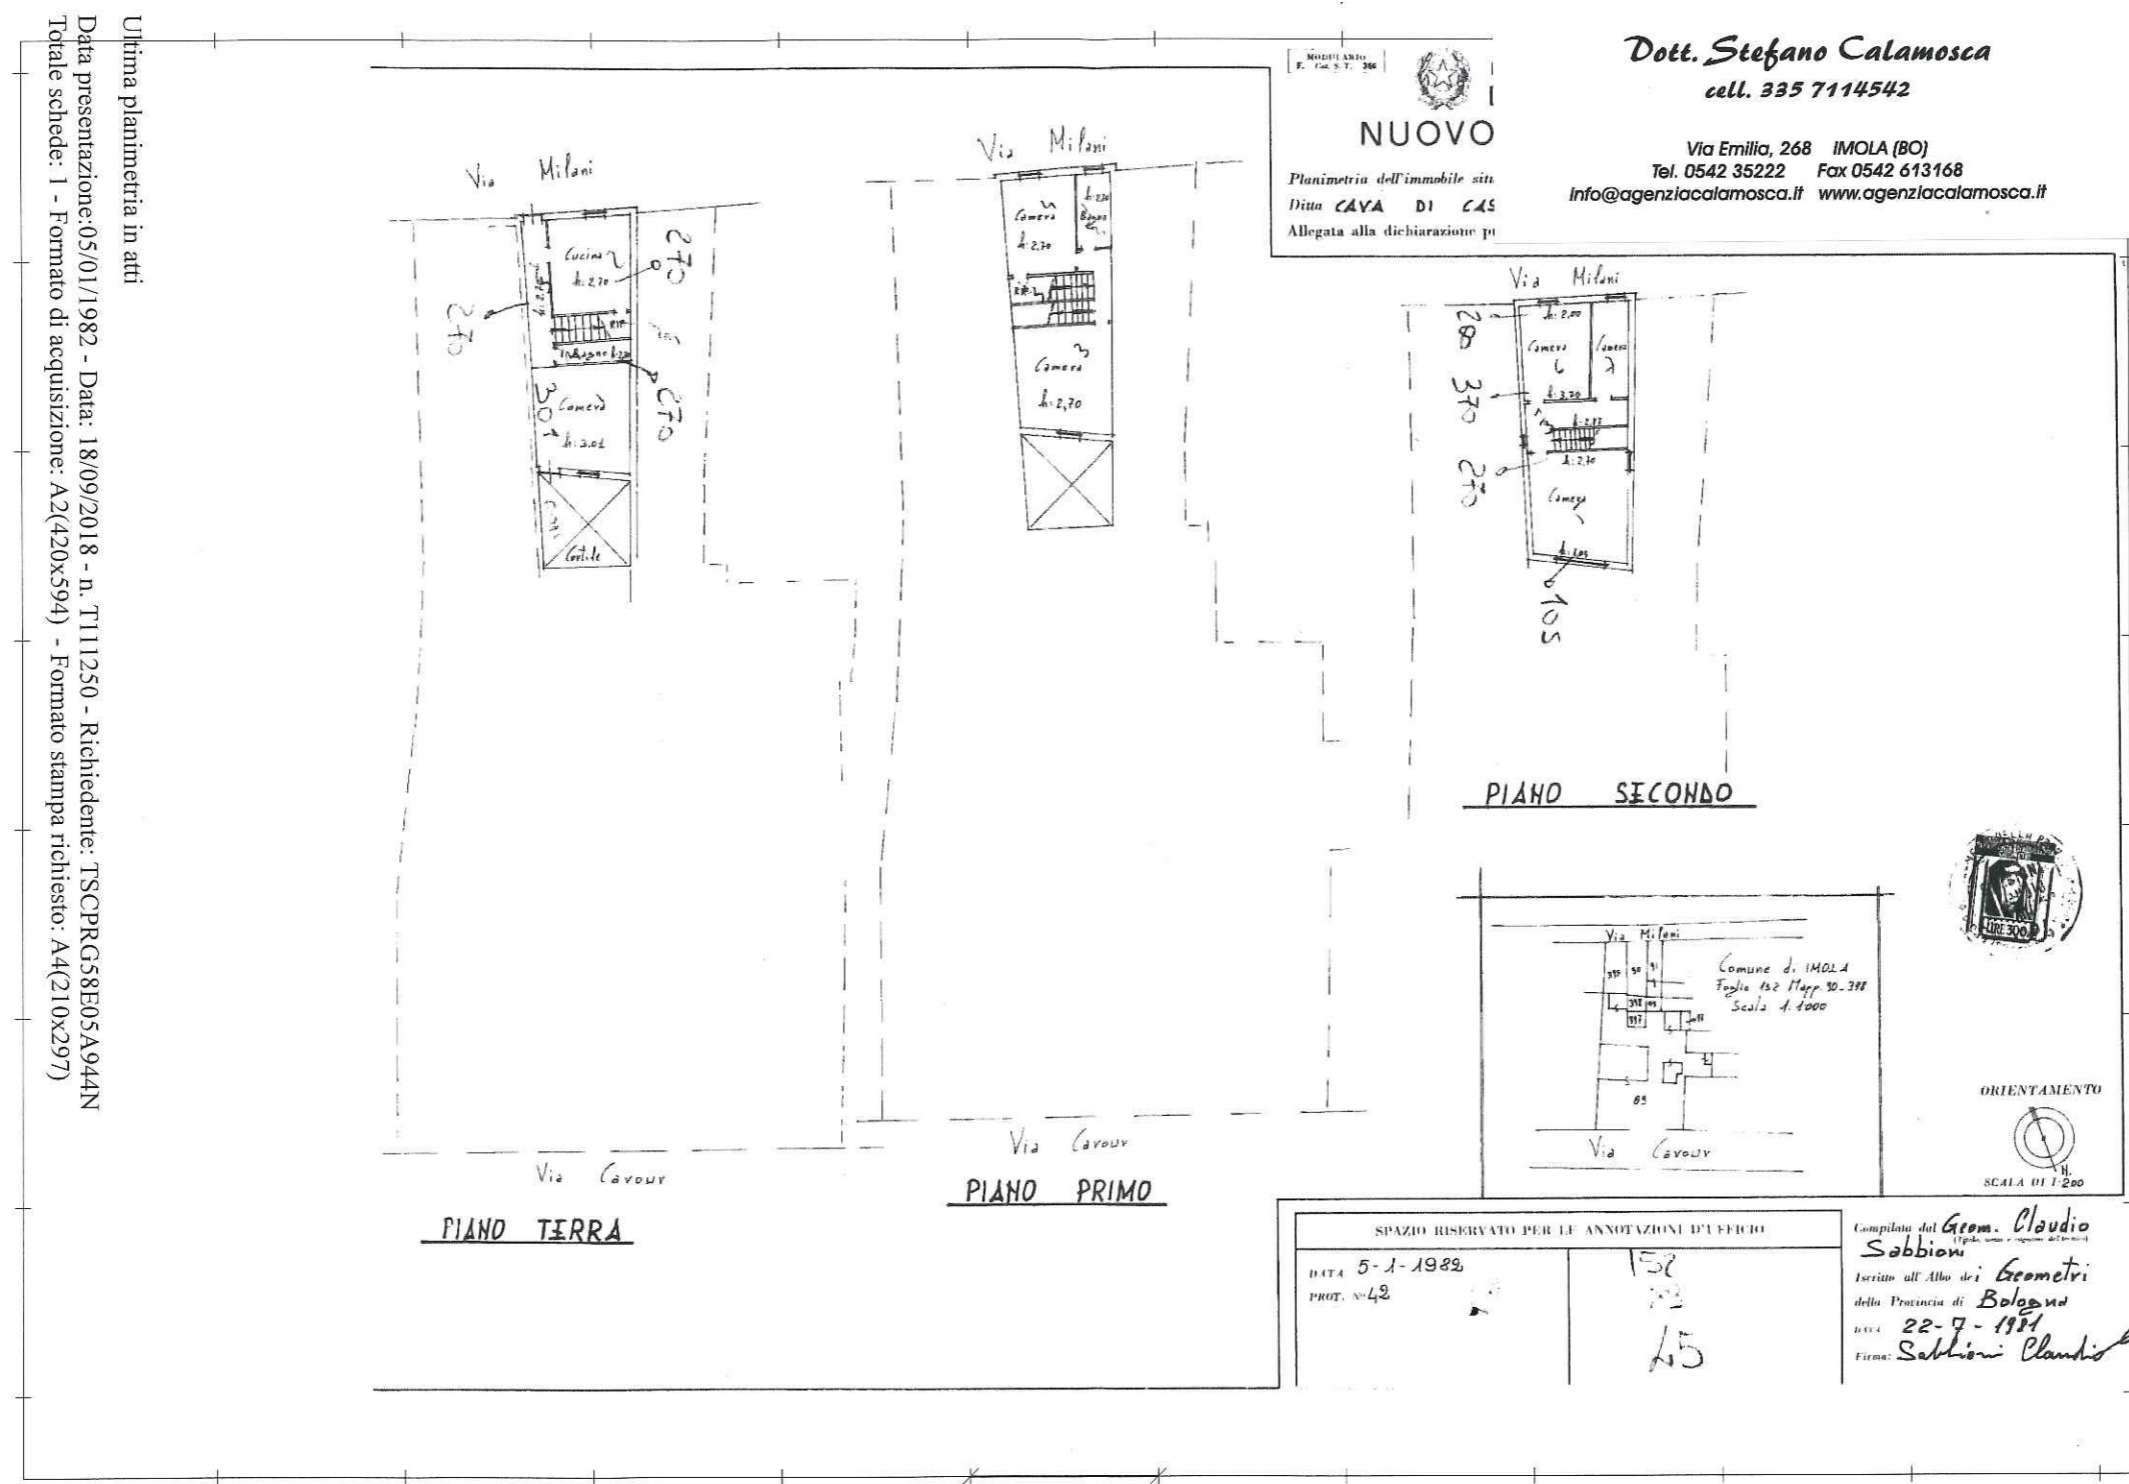

Ultima planimetria in atti  
 Data presentazione: 05/01/1982 - Data: 18/09/2018 - n. T111250 - Richiedente: TSCPRG58E05A944N  
 Totale schede: 1 - Formato di acquisizione: A2(420x594) - Formato stampa richiesto: A4(210x297)

Data presentazione: 05/01/1982 - Data: 18/09/2018 - n. T111250 - Richiedente: TSCPRG58E05A944N

SPAZIO RISERVATO PER LE ANNOTAZIONI D'UFFICIO

DATA 5-1-1982	158
PROT. n°42	15

Compilato dal Geom. Claudio  
**Sabbioni**  
 Iscritto all'Albo dei Geometri  
 della Provincia di Bologna  
 DATA 22-7-1981  
 Firma: *Sabbioni Claudio*