


Agenzia del Territorio
CATASTO FABBRICATI
Ufficio Provinciale di
Bologna


Dichiarazione protocollo n. _____ del _____
Planimetria di u.i.u. in Comune di Imola
Via Ugo Masrati

Identificativi Catastali:
Sezione:
Foglio: 126
Particella: 715
Subalterno: 10

Compilata da:
Ravaglia Stefania
Isoritto all'Albo
Geometri
Prov. Bologna

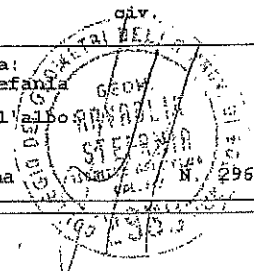

Scheda n. 1 Scala 1:200

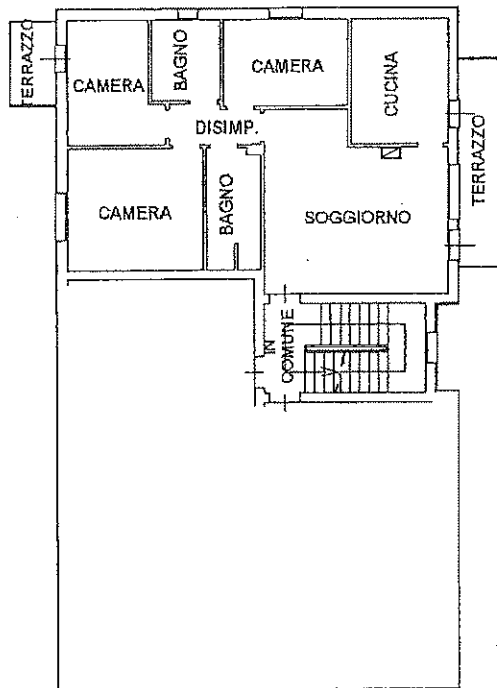

Allegato A) al
N°
37@19/23628
di Ep



PIANO PRIMO
H=270

[Handwritten signature]
Laura Bracci
M. Rossi G. G.

