

30/03/2012 - n. T302381 - Richiedente: TSSFRC63H02A944D

Studio No  
Tassinari & D.

Agenzia del Territorio  
**CATASTO FABBRICATI**  
Ufficio Provinciale di  
Bologna

Dichiarazione protocollo n. B00070204 del 27/03/2012

Planimetria di u.i.u. in Comune di Imola  
Cornelio Silla

civ. 23

Identificativi Catastali:

Sezione:  
Foglio: 154  
Particella: 1317  
Subalterno: 1

Compilata da:  
Polli Gabriele


Iscritto all'albo:  
Geometri

Prov. Bologna


N. 2910

da n. 1 Scala 1:200


*Allegato B) al n. 50224/32633 di imp.*

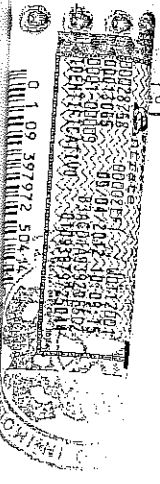


PIANO TERRA  
H 2.80m

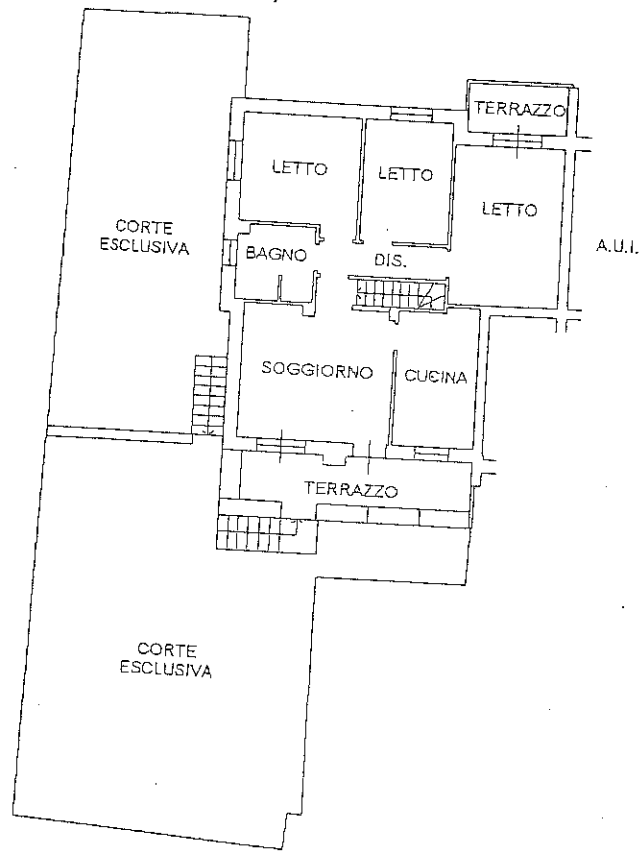


PIANO SEMINTERRATO  
H 2.50m

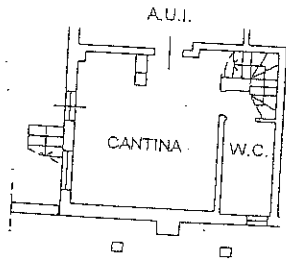

CORNELIO SILLA n. 23 piano: 1-S-I;

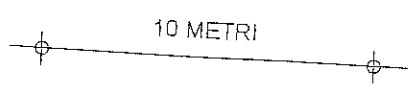

NORD

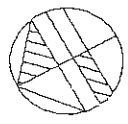

ultima planimetria in atti

Data: 30/03/2012 - n. T302381 - Richiedente: TSSFRC63H02A944D

Formato scheda: J - Formato di acquisizione: A4(210x297) - Formato stampa richiesto: A4(210x297)