

MODULARIO
F. - Co. S. T. - 213



314
MINISTERO DELLE FINANZE
DIREZIONE GENERALE DEL CATASTO E DEI SERVIZI TECNICI ERARIALI


MOD. B (Nuovo Catasto Edilizio Urbano)

Lire
50

104 NUOVO CATASTO EDILIZIO URBANO

(R. DECRETO-LEGGE 13 APRILE 1939, N. 652)

Planimetria dell'immobile situato nel Comune di IMOLA Via ARTURO TOSCANINI N° 21
Ditta C.E.S.I. COOP. EDIL. STRADE IMOLESE SOC. COOP. A.R.L. VIA SABBATANI 14 IMOLA
Allegata alla dichiarazione presentata all'Ufficio Tecnico Erariale di Bologna

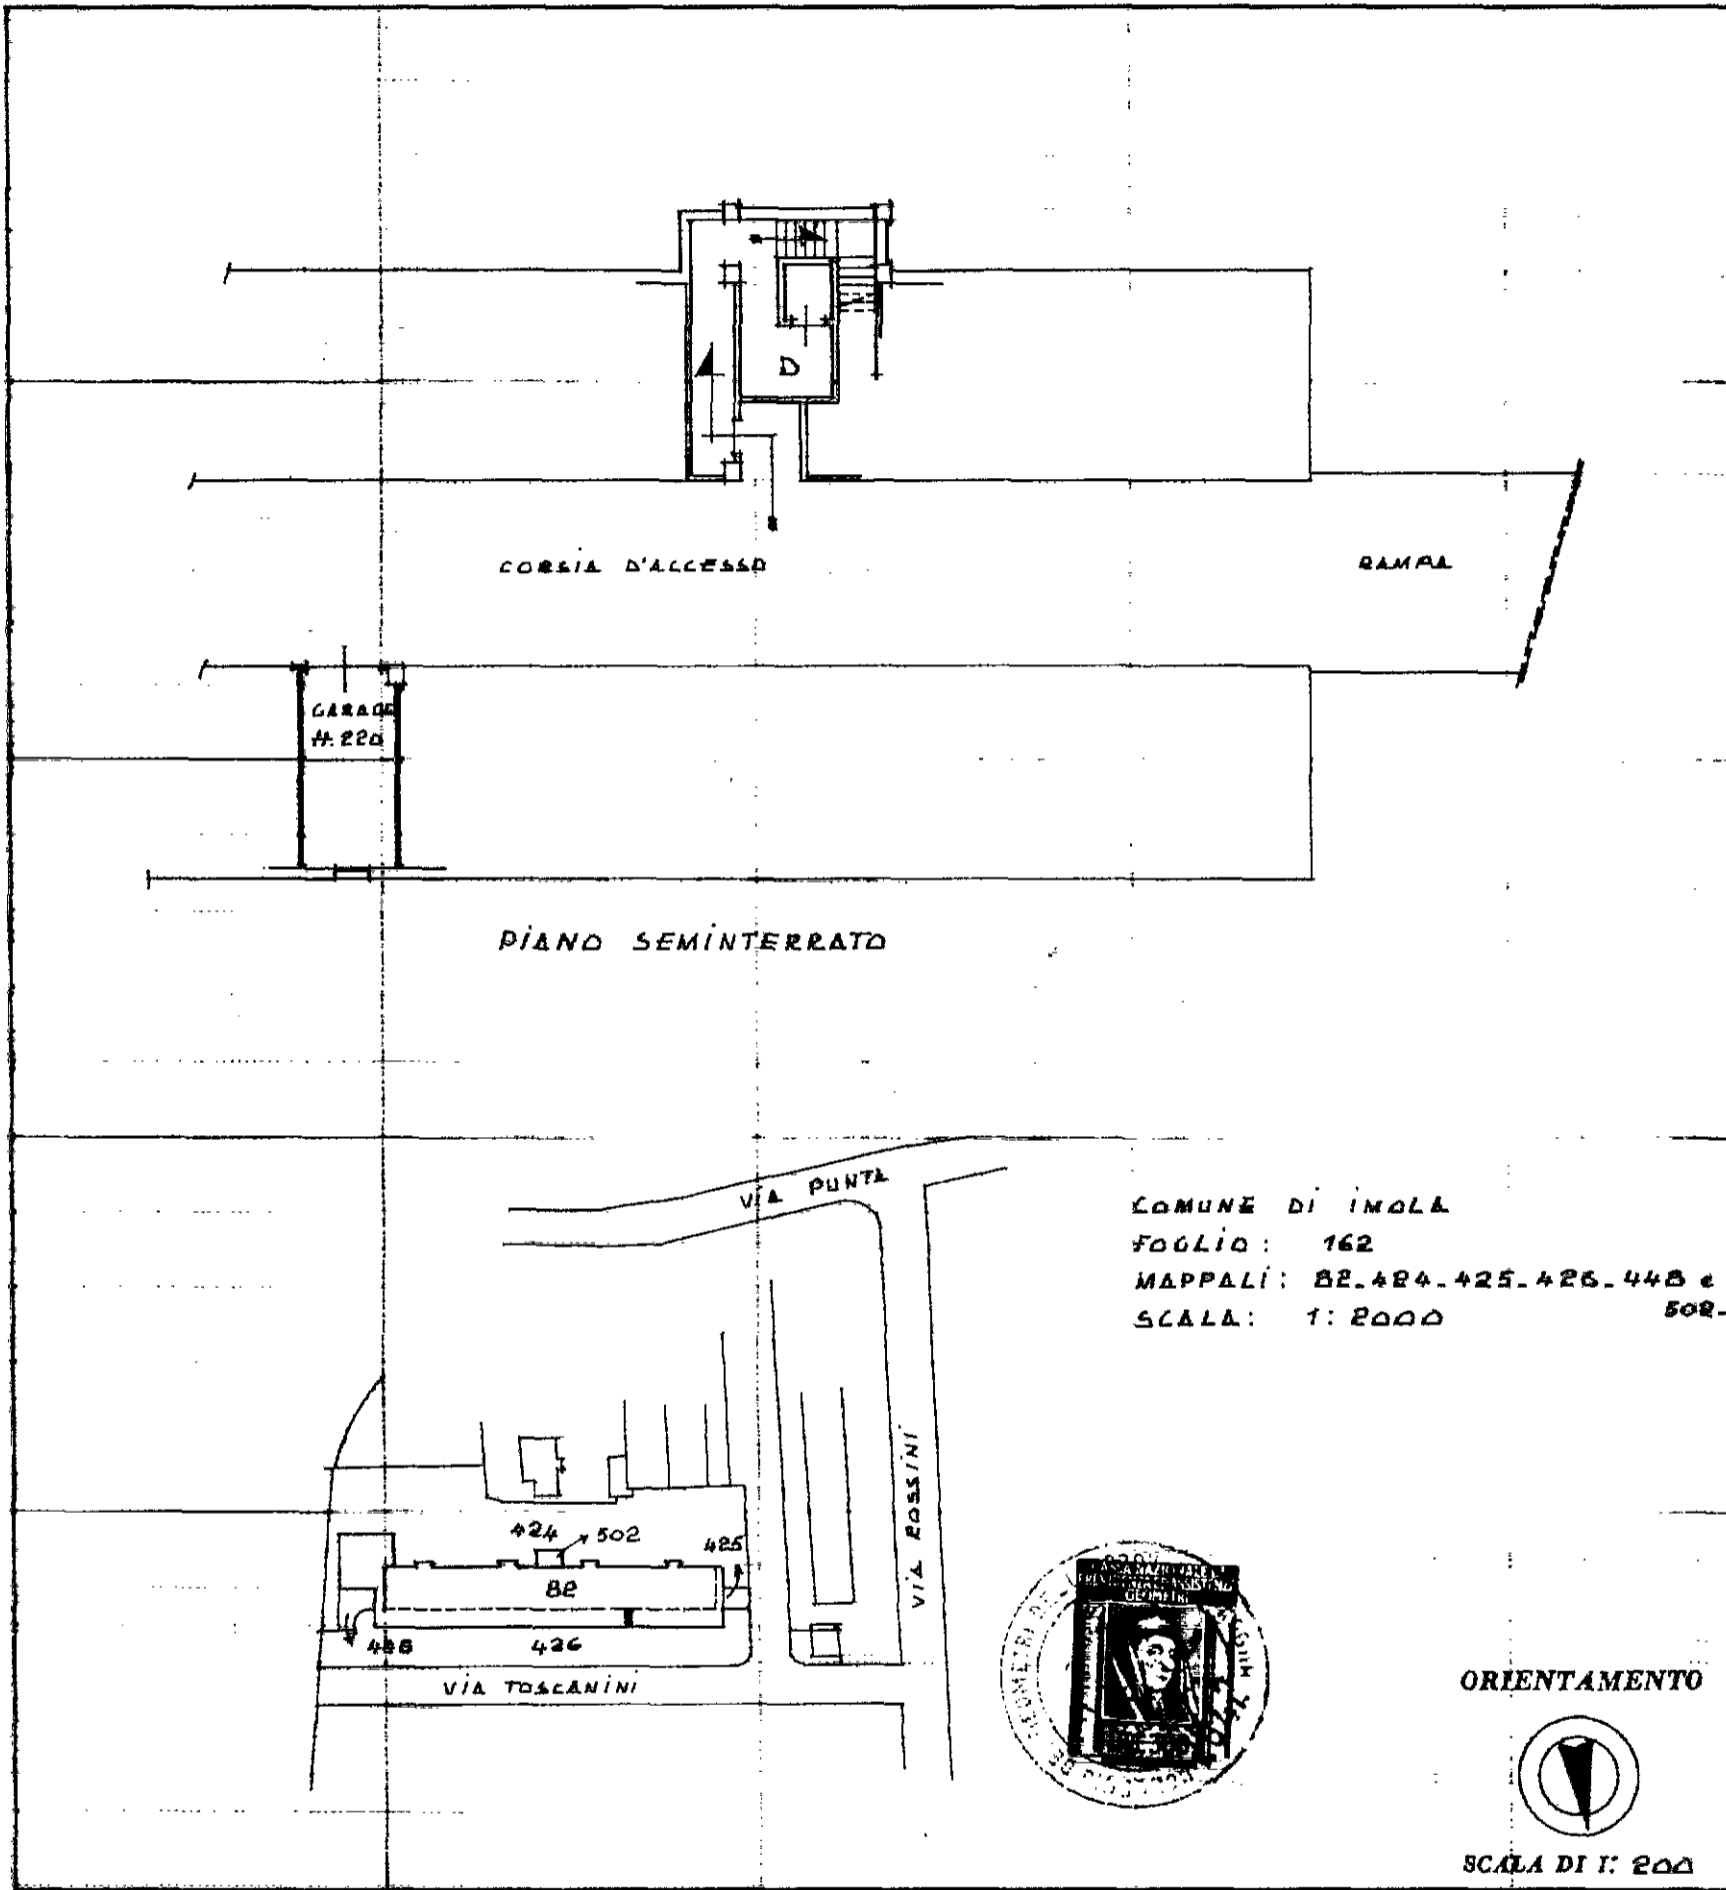

SPAZIO RISERVATO PER LE ANNOTAZIONI D'UFFICIO

DATA 19-3-1981
 PROT. N° 824

162	82	99
-----	----	----

Compilata dal GEOMETRA
 (Titolo, nome e cognome del tecnico)
TABANELLI EZIO
 Iscritto all'Albo dei GEOMETRI
 della Provincia di Bologna
 DATA 15 LUGLIO 1980
 Firma: Tabanelli Ezio

LRA-OFFICINA C.V. ROMA

mapa 01

Catasto dei Fabbricati - Situazione al 07/11/2017 - Comune di IMOLA (E289) - < Foglio: 162 - Particella: 82 - Subalterno: 99 >
VIA ARTURO TOSCANINI n. 21 piano: S1;