


Agenzia del Territorio
CATASTO FABBRICATI
 Ufficio Provinciale di
 Bologna

Scheda n. 1 Scala 1:200

Dichiarazione protocollo n. _____ del Plantimetria di v.t.u. in Comune di Imola Via ugo Marcati	Identificativi catastali: Sezione: Foglio: 126 Particella: 715 Subalterno: 16	Completata da: GEOMETRI DELLA PROV. BOLOGNA Ravaglia Stefania ROM Iscritto all'albo: _____ Geometra Prov. Bologna, N. 2969
---	---	---

Accogoro B)
 di N.
 37619/23629
 di Ep

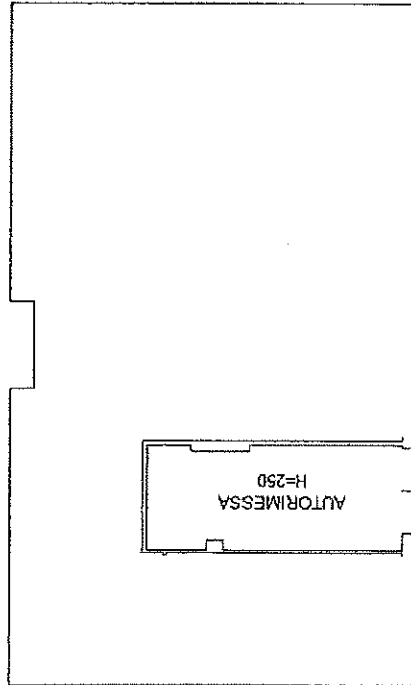

PIANO SEMINTERRATO



Handwritten signature
 Dario Brocci
 Impresario