



MINISTERO DELLE FINANZE
DIREZIONE GENERALE DEL CATASTO E DEI SERVIZI TECNICI ERARIALI

Lire 20


26 NUOVO CATASTO EDILIZIO URBANO

(R. DECRETO-LEGGE 13 APRILE 1948, N. 662)

Planimetria dell'immobile situato nel Comune di IMOLA
Data 506. COOP. "LA EDILE" S.R.L. Imola
Via Baccinotti 15
Allegata alla dichiarazione presentata all'Ufficio Tecnico Erariale di Bologna

Addebito (B) di 2888/17161

du Rep.

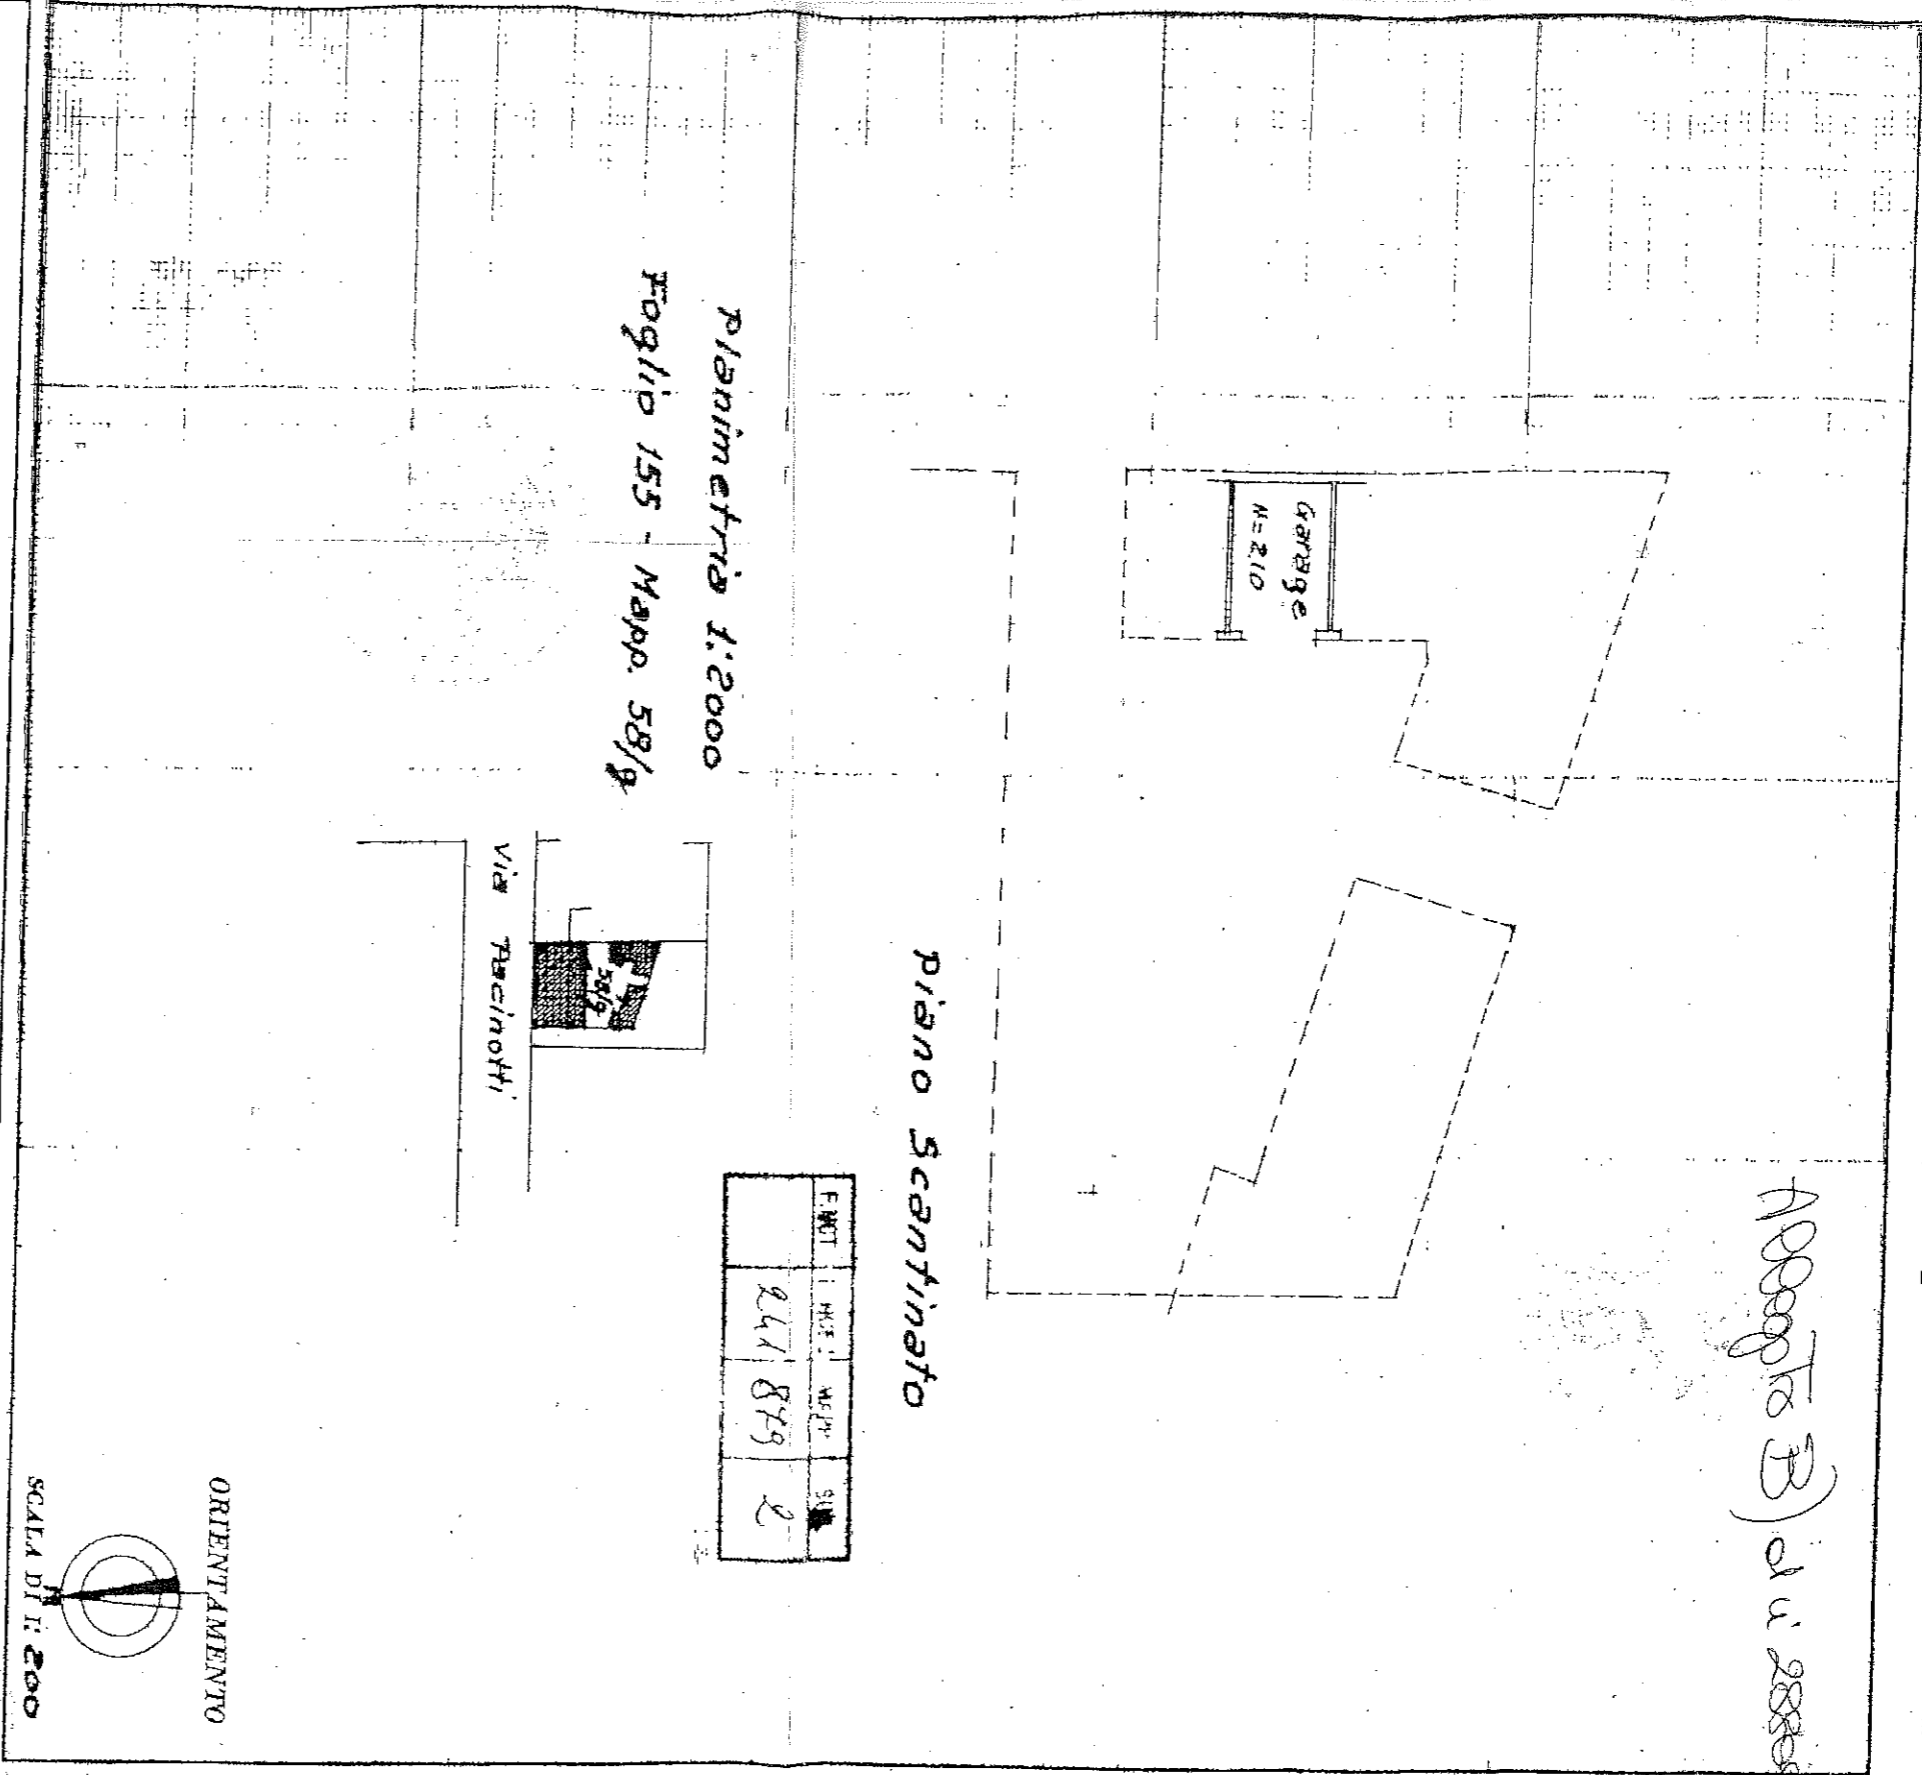

SPAZIO RISERVATO PER LE ANNOTAZIONI D'UFFICIO


DATA 23.6.1962
PROT. N° 15976

ACCETTABILE

[Signature]

Completata dall'Ingegnere
TULLIO DALI 2550
Iscritto all'Albo degli Ingegneri
della Provincia di Bologna
DATA 3/11/1962
Firma: *[Signature]*

IL DIRETTORE
CATASTO AREA
COM.

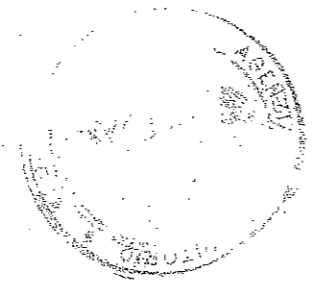

[Signature] Toraldo Maria Cisterna
[Signature] Bach Polter