



MINISTERO DELLE FINANZE  
DIREZIONE GENERALE DEL CATASTO E DEI SERVIZI TECNICI ERARIALI

Lire 20


# 26 NUOVO CATASTO EDILIZIO URBANO

(R. DECRETO-LEGGE 13 APRILE 1948, N. 662)

Planimetria dell'immobile situato nel Comune di IMOLA  
Data 506 COOP. "LA EDILE" S.R.L. Imola Via Baccinotti 15  
Allegata alla dichiarazione presentata all'Ufficio Tecnico Erariale di Bologna

Addebiti (B) di 2888/17161

du Rep:

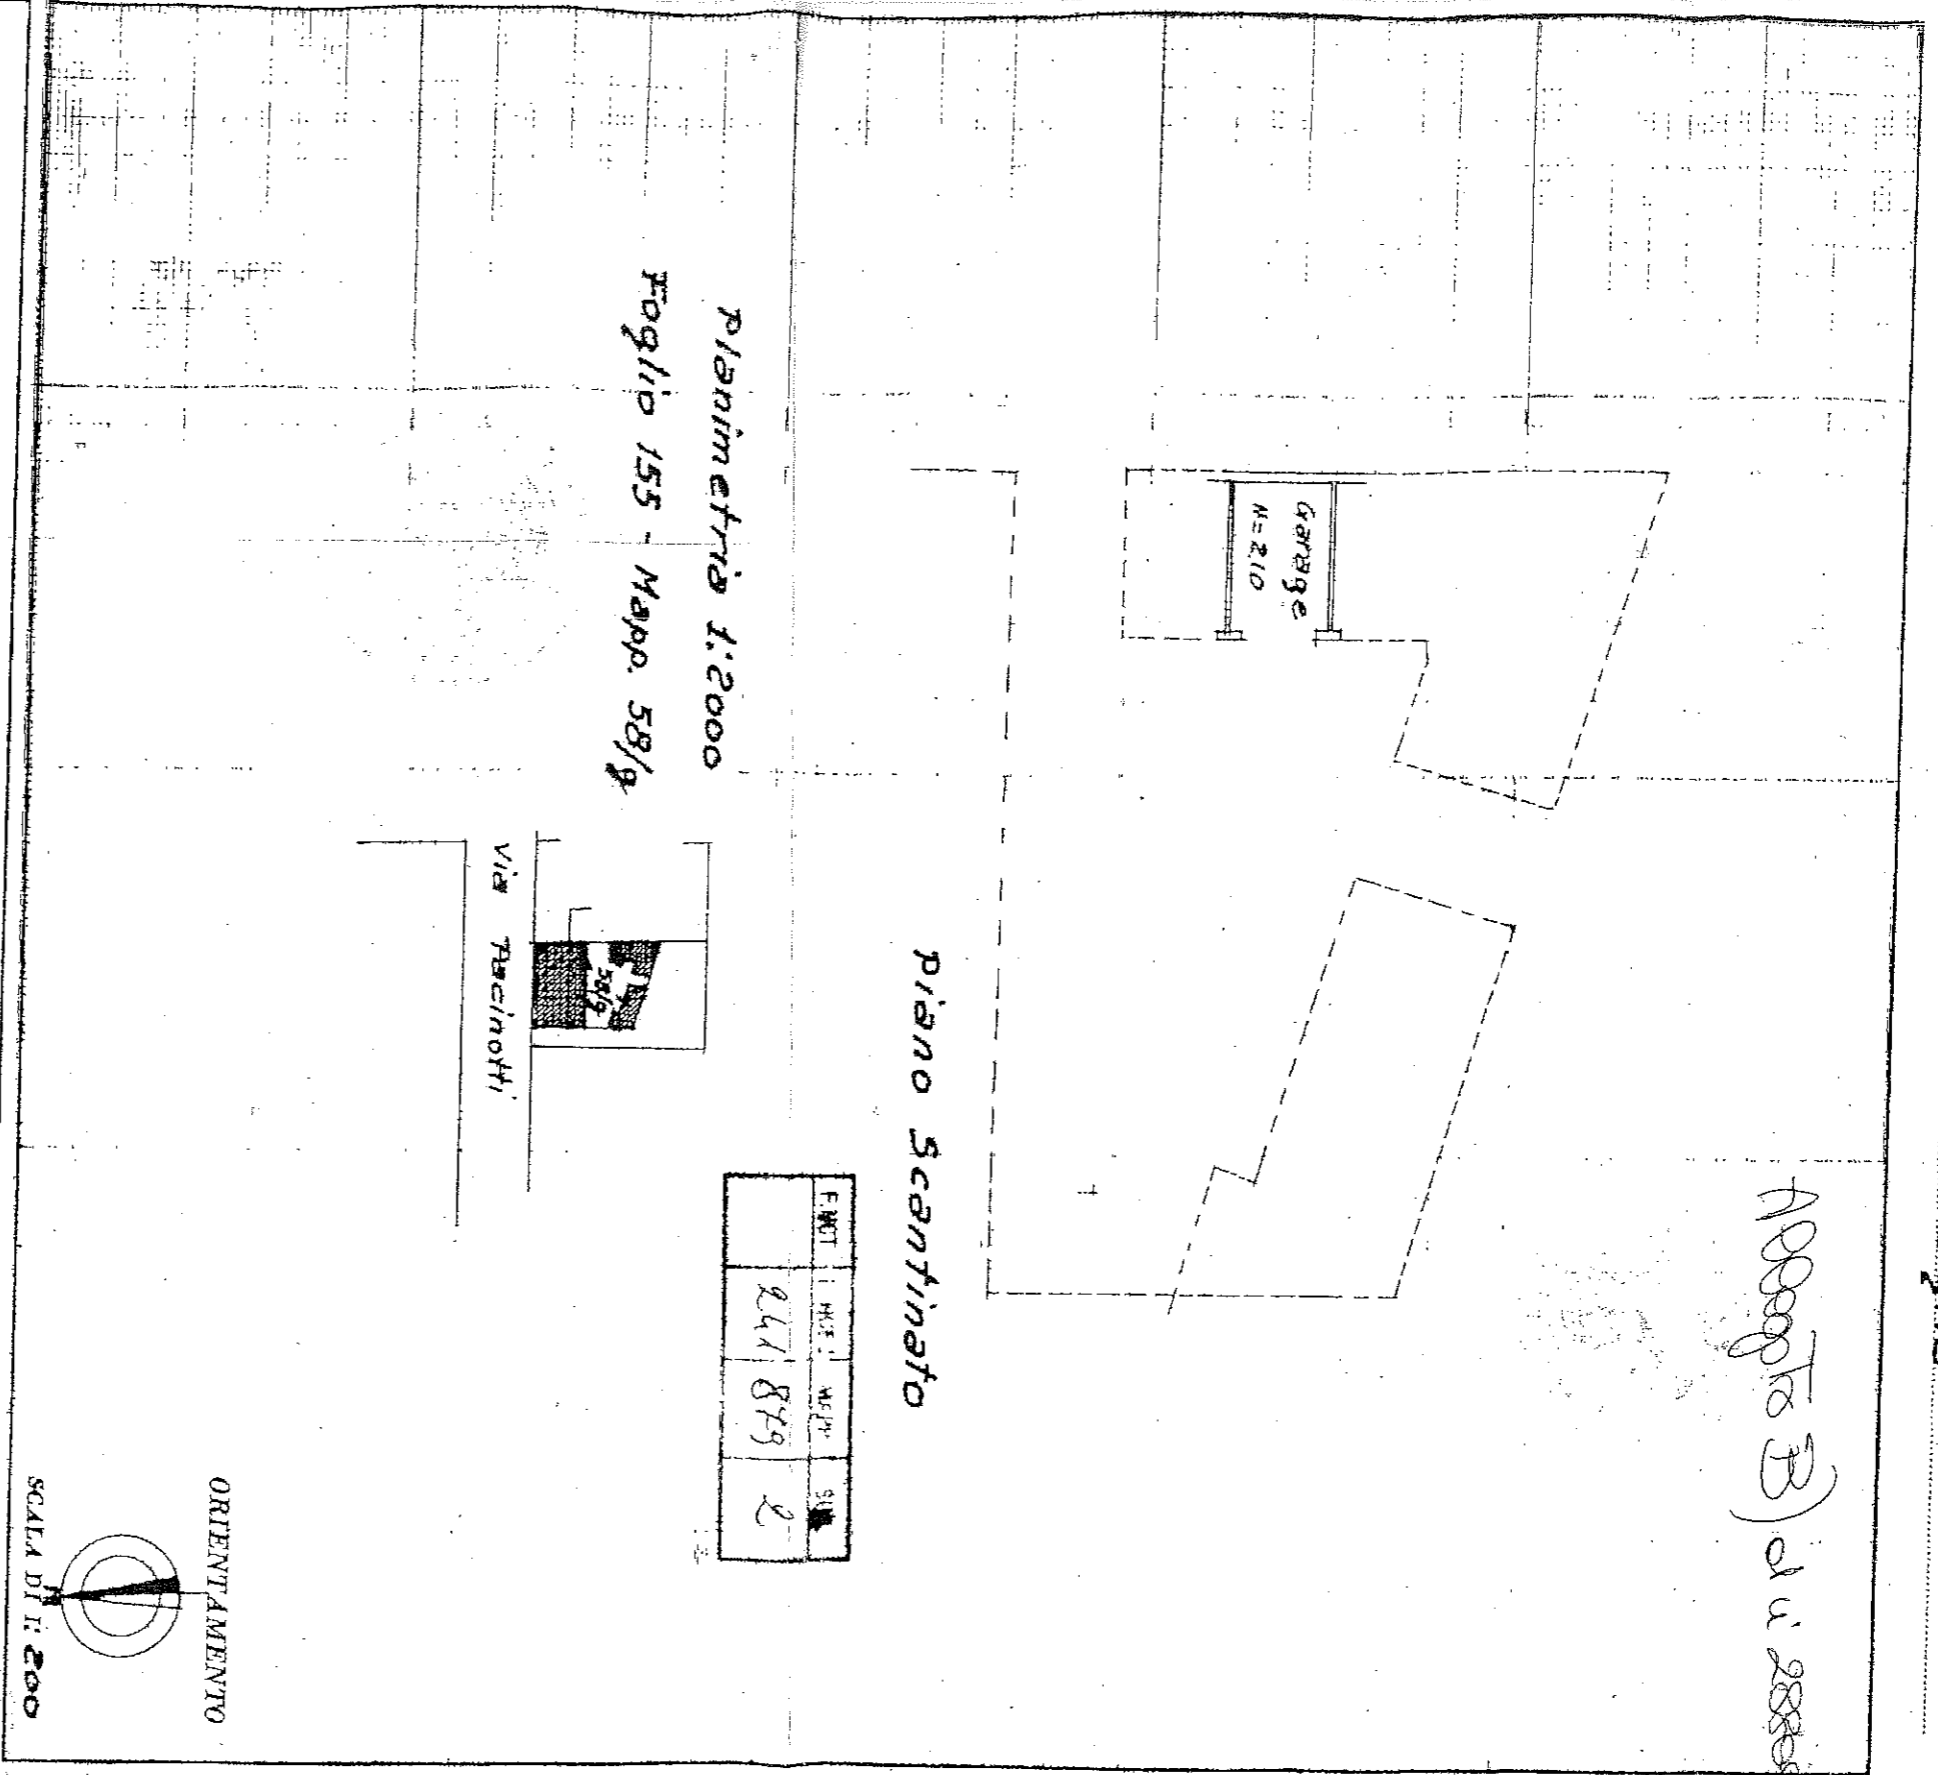

SPAZIO RISERVATO PER LE ANNOTAZIONI D'UFFICIO

DATA 23.6.1962  
PROT. N° 15976


ACCETTABILE

*[Signature]*

Completata dall'Ingegnere  
**TULLIO DALI** 2550  
Iscritto all'Albo degli Ingegneri della Provincia di Bologna

DATA 3 1962  
Firma: *[Signature]*

IL DIRETTORE  
CATASTO AREA  
COM. B

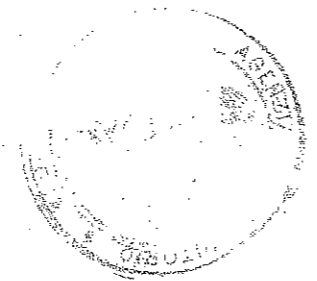

*[Signature]* Torador Maria Cristina  
*[Signature]* Bach Polter