

MINISTERO DELLE FINANZE


DIREZIONE GENERALE DEL CATASTO E DEI SERVIZI TECNICI ERARIALI

Lire 20

106 NUOVO CATASTO EDILIZIO URBANO

(R. DECRETO-LEGGE 13 APRILE 1939, N. 685)

Planimetria dell'immobile situato nel Comune di Imola Via Com. m.
Ditta Fabbi Steliana a Castel Guelfo II 5-11-1946
Allegata alla dichiarazione presentata all'Ufficio Tecnico Erariale di Bologna

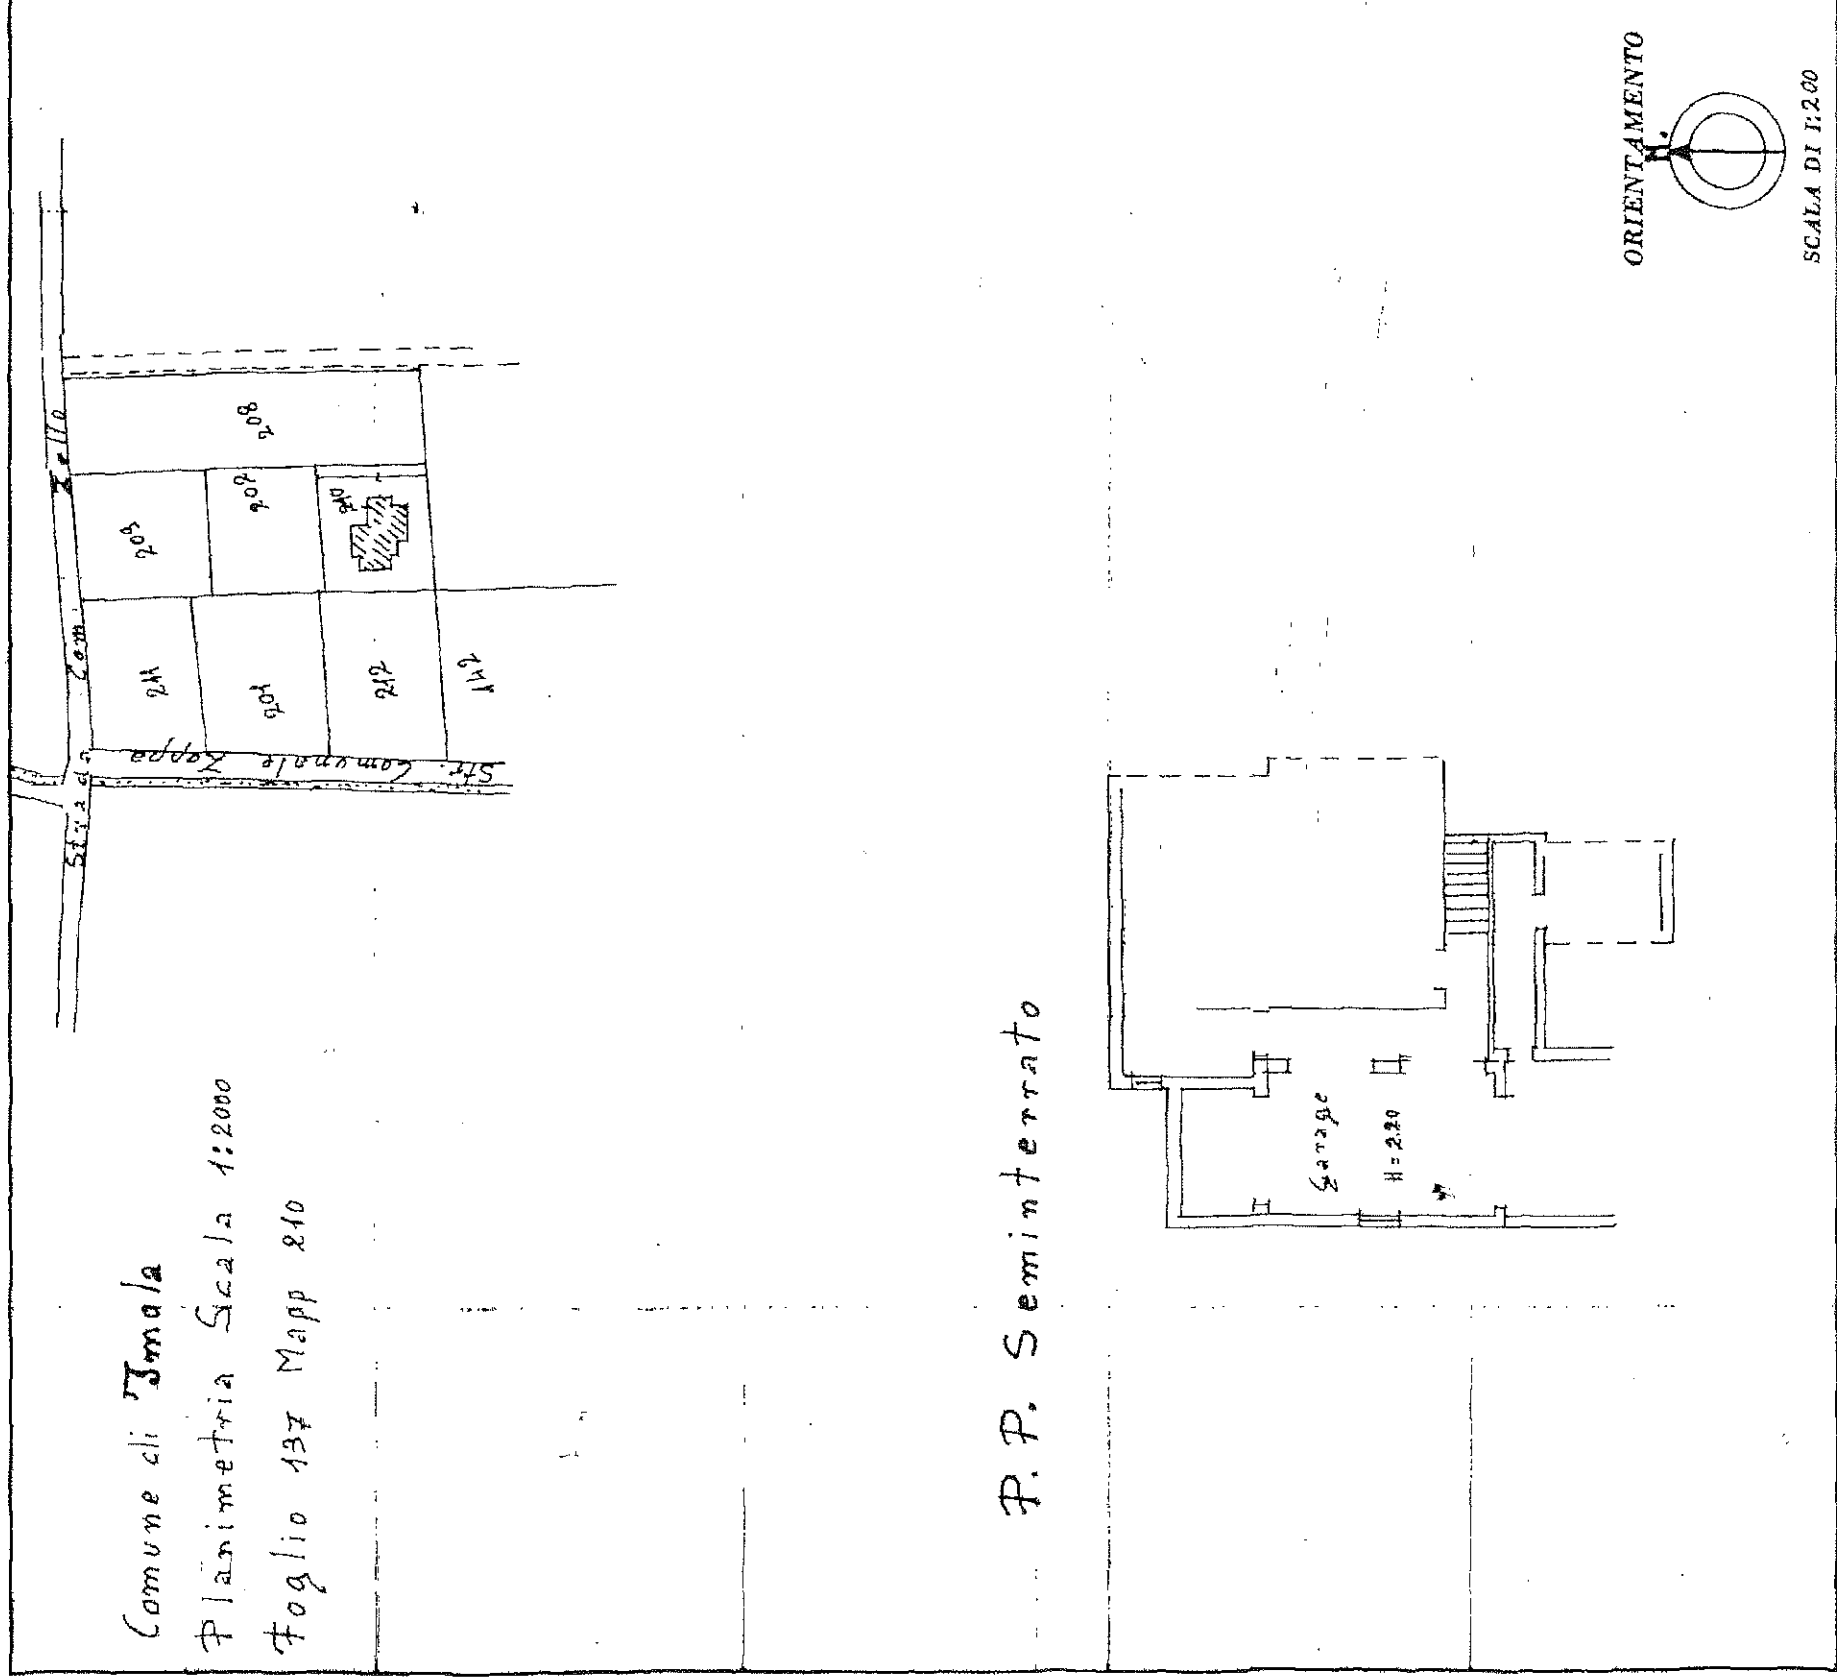

SPAZIO RISERVATO PER LE ANNOTAZIONI D'UFFICIO

DATA 18.10.1977
PROT. N° 1410

FOGLIO	MAPP.	SUB.

137 F 137
N° 210 sub 3

Compilata dal P. P. Ag.
(Firma, nome e cognome del tecnico)
Bruna Loyatta
Iscritto all'Albo dei P. P. T.
della Provincia di Bologna
DATA 25-10-1977
Firma: Bruna Loyatta

