

Data: 29/04/2008 - n. BO0124403 - Richiedente R

**Agenzia del Territorio
CATASTO FABBRICATI
Ufficio Provinciale di
Bologna**

Dichiarazione protocollo n. BO0112159 del 13/03/2007

Planimetria di u.i.u. in Comune di Imola

Via Emilia

civ. 269

Identificativi Catastali:

Sezione:

Foglio: 153

Particella: 227

Subalterno: 13

Compilata da:
Griguoli Mirco

Iscritto all'albo:
Geometri

Prov. Bologna


N. 3

Scheda n. 1

Scala 1: 200

Catasto dei fabbricati - Situazione al 29/04/2008 - Comune di IMOLA (EZ89) - < Foglio: 153 Particella: 227 - Subalterno 13 >
VIA EMILIA n. 269 piano: T;

PIANO TERRA
H= 3,00 m

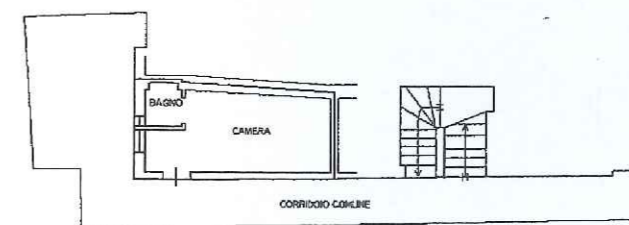

5m

Ultima Planimetria in atti

Data: 29/04/2008 - n. BO0124403 - Richiedente R

Tot. schede: 1 - Formato di acq.: A4(210x297) - Fatt. di scala: 1:1