


STATO MODIFICATO

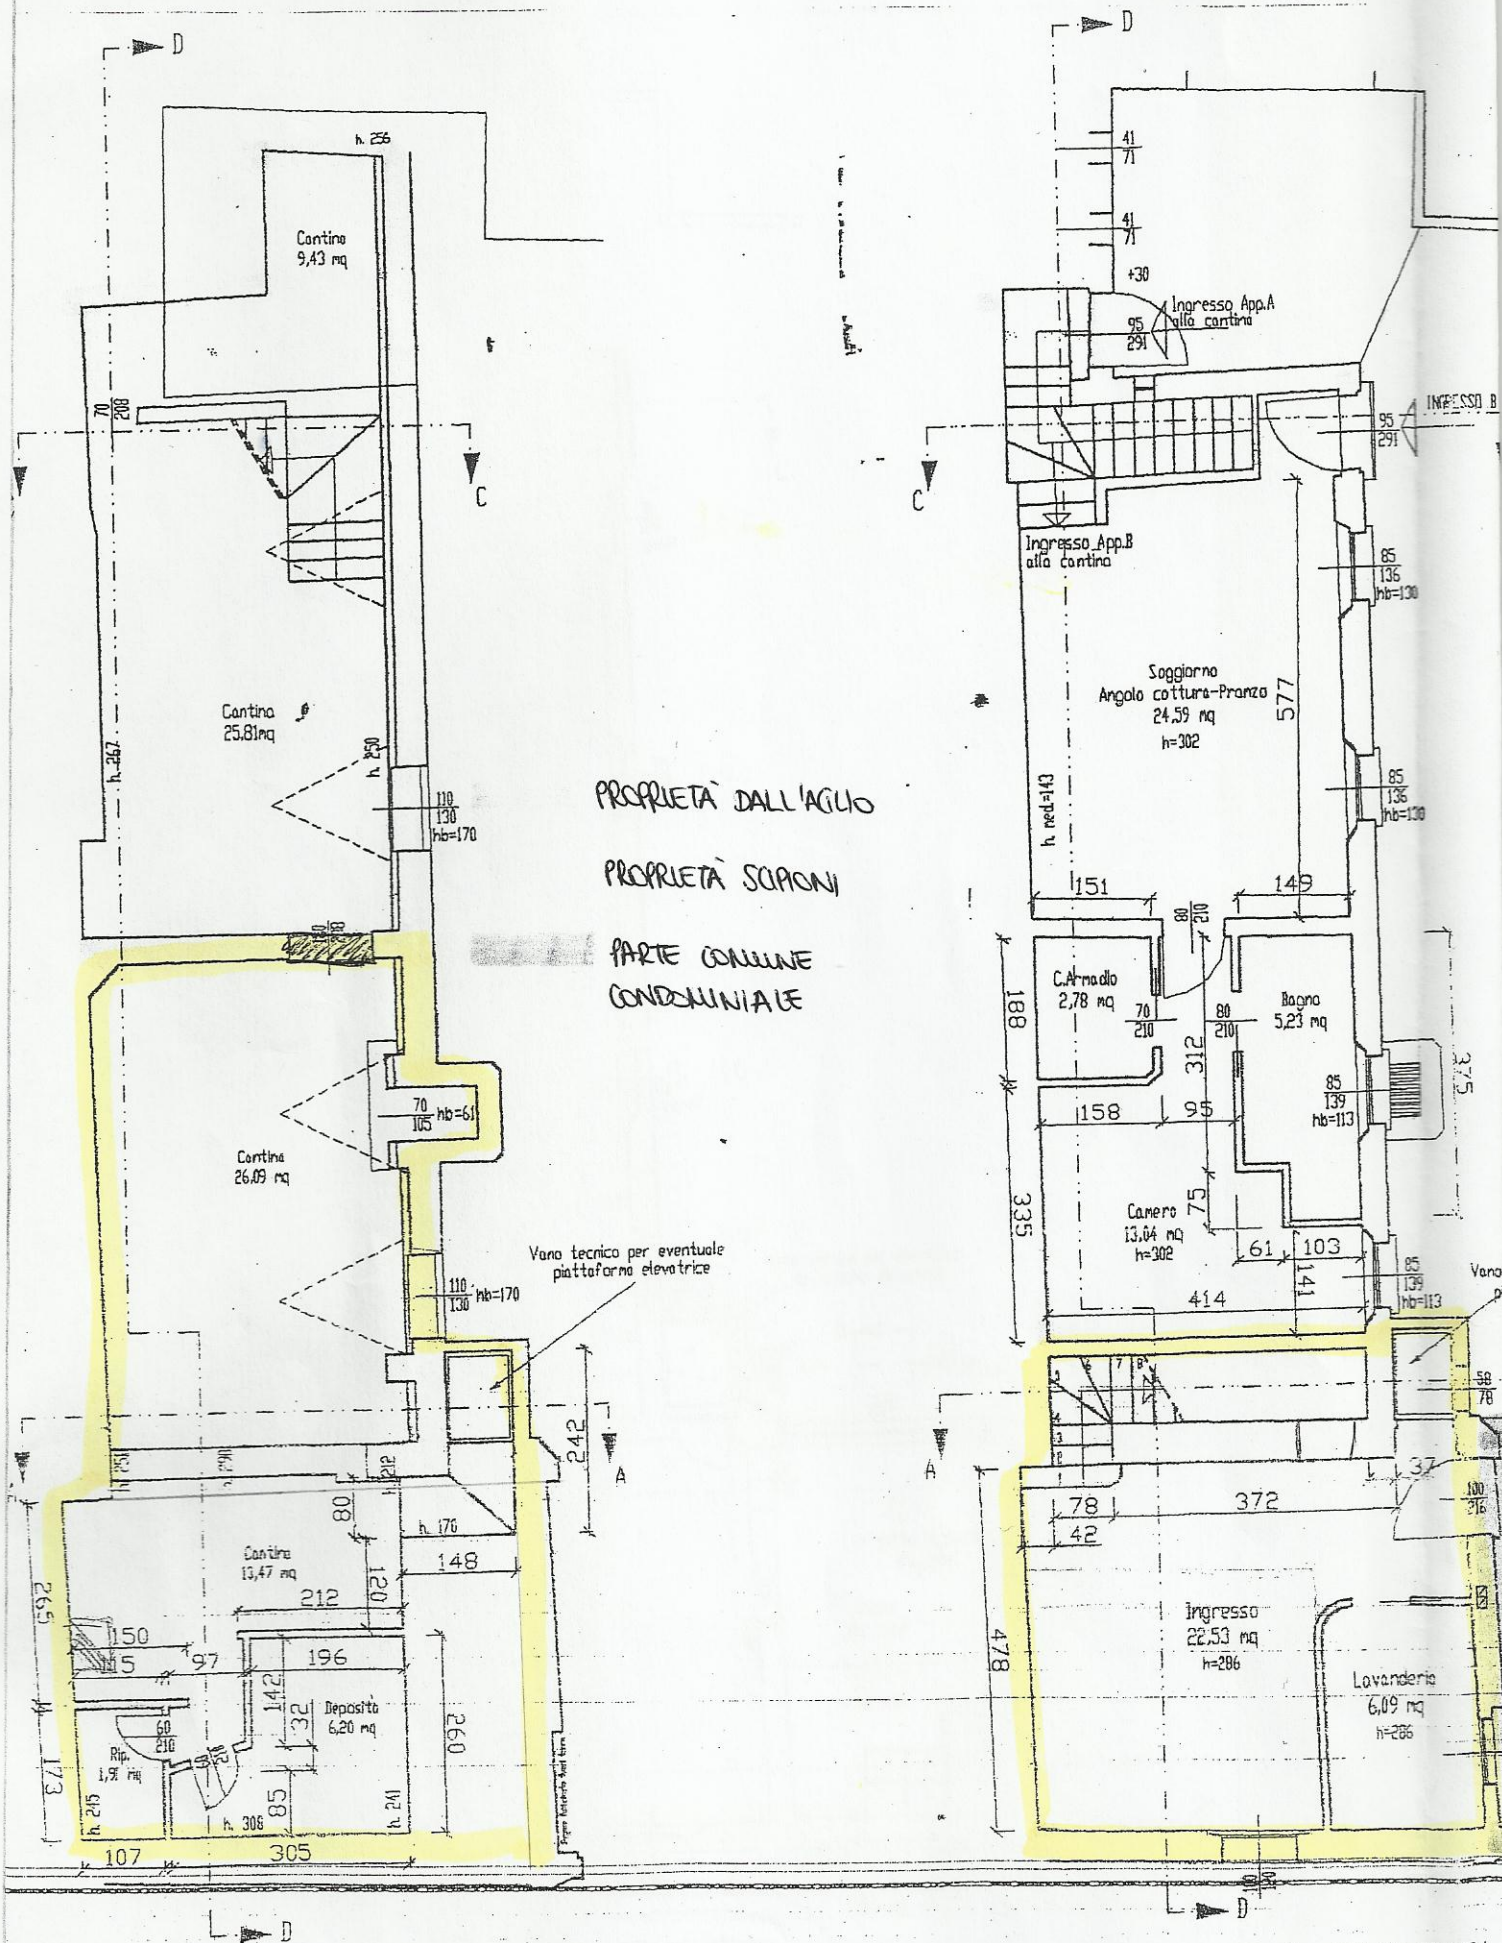

PROPRIETÀ DALL'AGLIO
 PROPRIETÀ SORIONI
 PARTE COMUNE
 CONDOMINIALE

PIANTA PIANO INTERRATO

PIANTA PIANO TERRA