

MODULARIO
F. rig. rend. 487
53

521




MINISTERO DELLE FINANZE
DIREZIONE GENERALE DEL CATASTO E DEI SS.TT.EE.
CATASTO EDILIZIO URBANO (RDL 13-4-1939, n. 652)


MOD **BN** (CEU)

LIRE
250

Planimetria di u.i.u. in Comune di IMOLA via FOSSETTA SELICE civ. 5

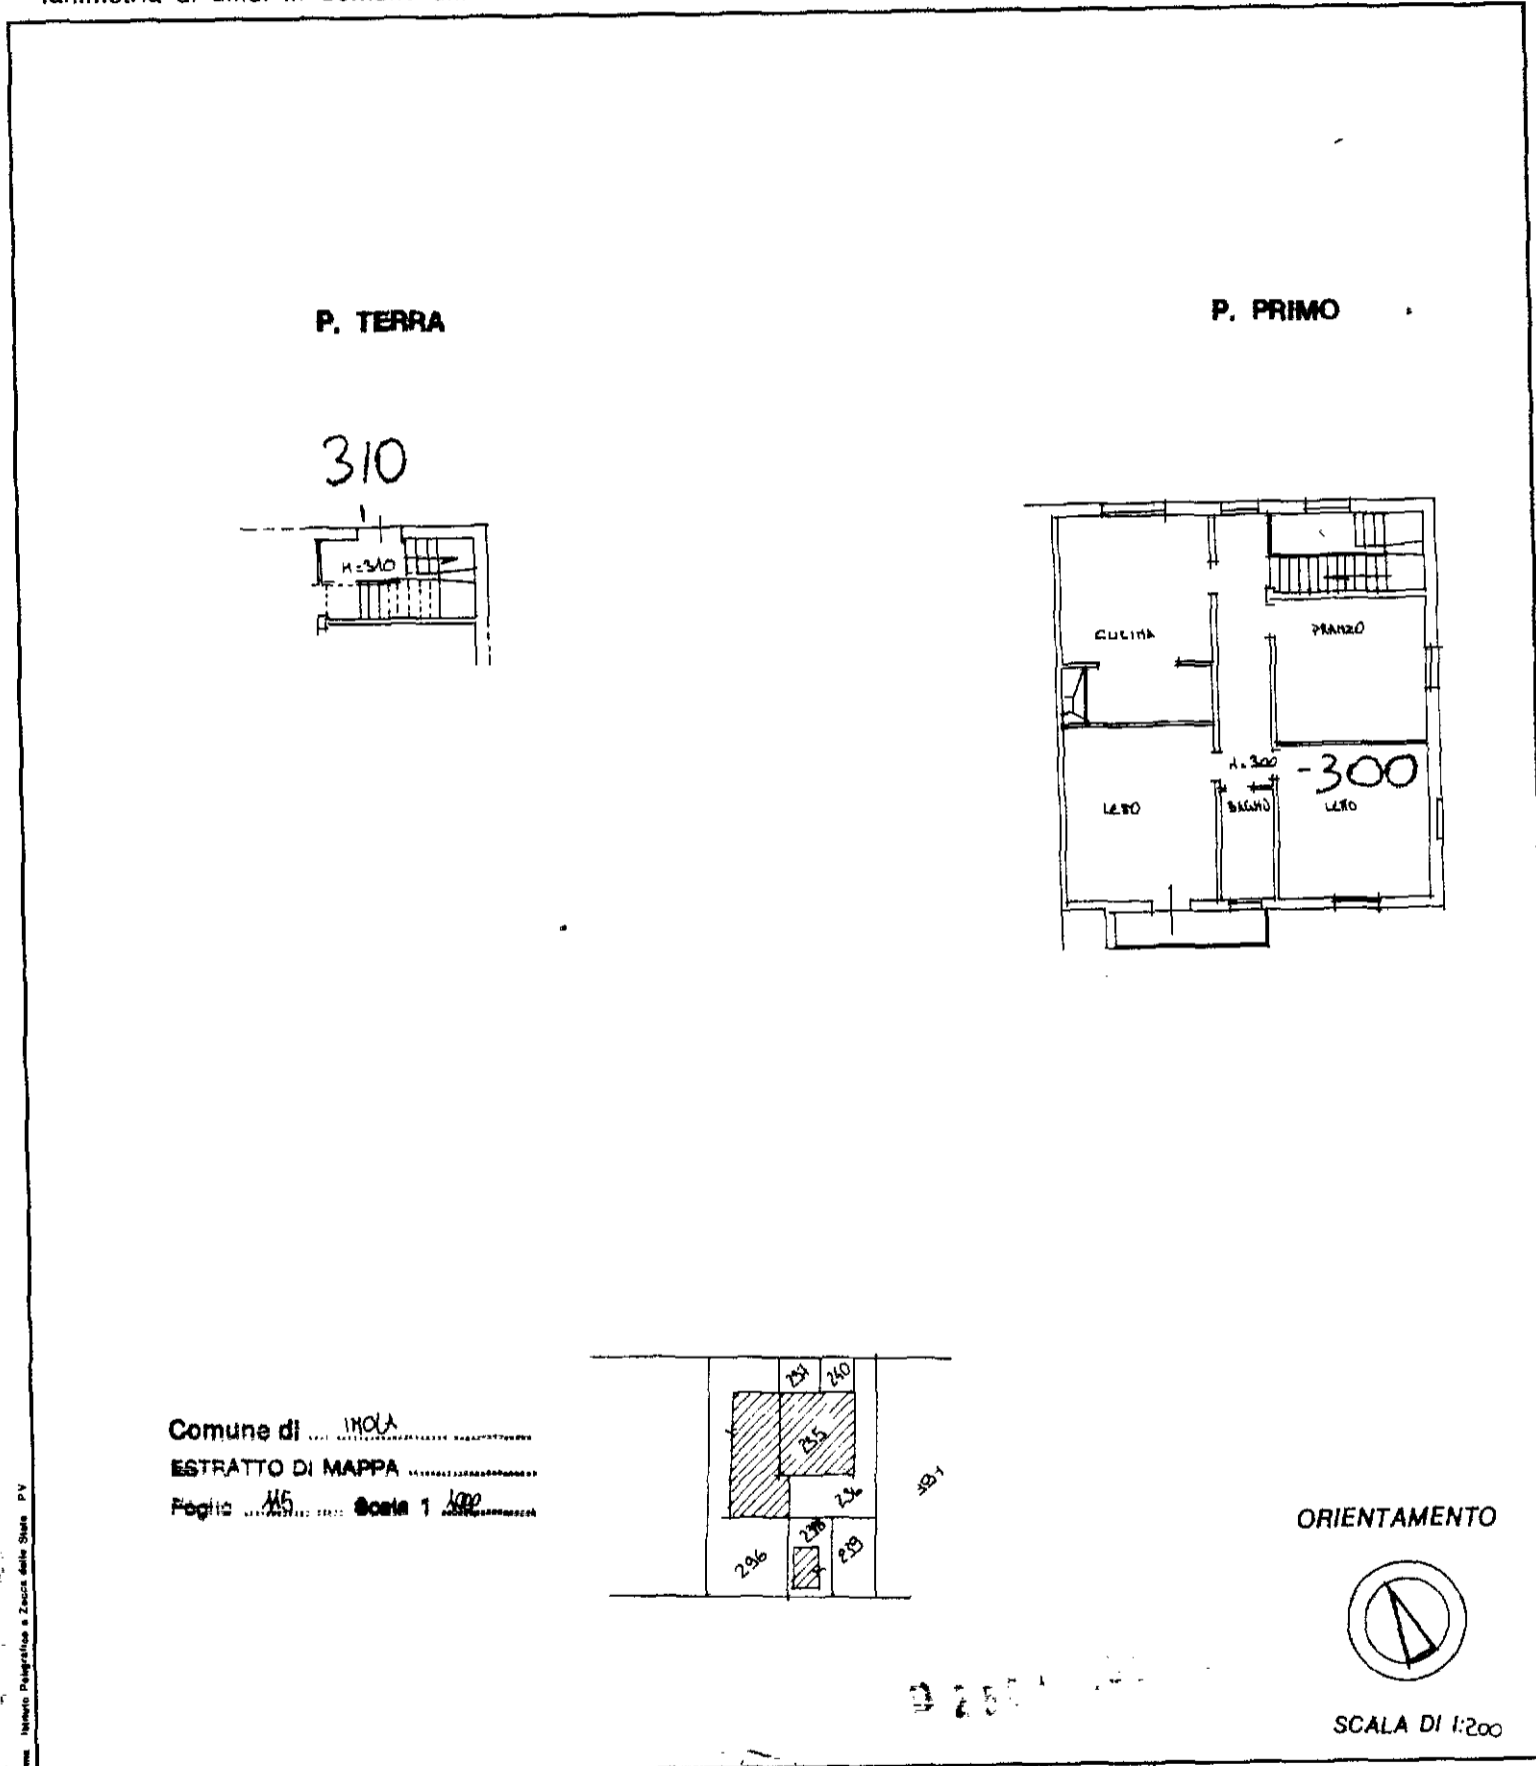

Comune di IMOLA
ESTRATTO DI MAPPA
Foglio 115 scala 1:1000

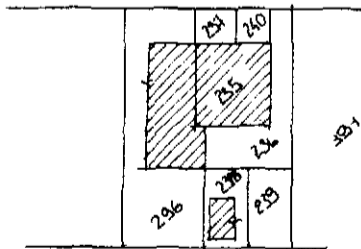

ORIENTAMENTO



SCALA DI 1:200

Dichiarazione di N.C.
Denuncia di variazione

Identificativi catastali
F. 115
n. 235 sub 4
240

Compilata dal GEOMETRA MICHELE MAZZETTI
Iscritto all'albo de GEOMETRI
della provincia di BOLOGNA n. 374
data 26/10/17 Firma [Signature]

RISERVATO ALL'UFFICIO

115 (235 sub 4)
240