

**Agenzia del Territorio
CATASTO FABBRICATI
Ufficio Provinciale di
Bologna**

Dichiarazione protocollo n. BO0070566 del 19/03/2009

Planimetria di u.i.u. in Comune di Imola

Via Gian Battista Vico

civ. 21

Identificativi Catastali:

Sezione:

Foglio: 233

Particella: 1704

Subalterno: 13

Compilata da:
Brini Antonio

Iscritto all'albo:
Geometri


Prov. Bologna

N. 3458


Scheda n. 1

Scala 1:200

PIANO SECONDO

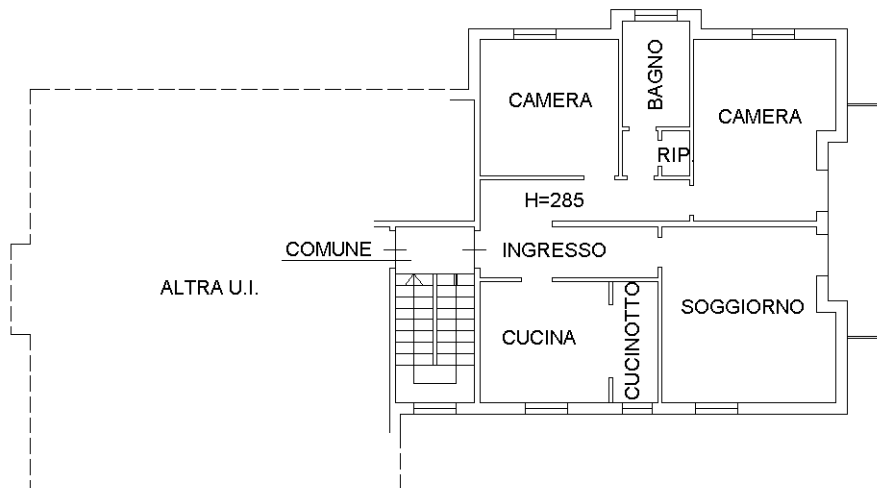

PIANO SEMINTERRATO

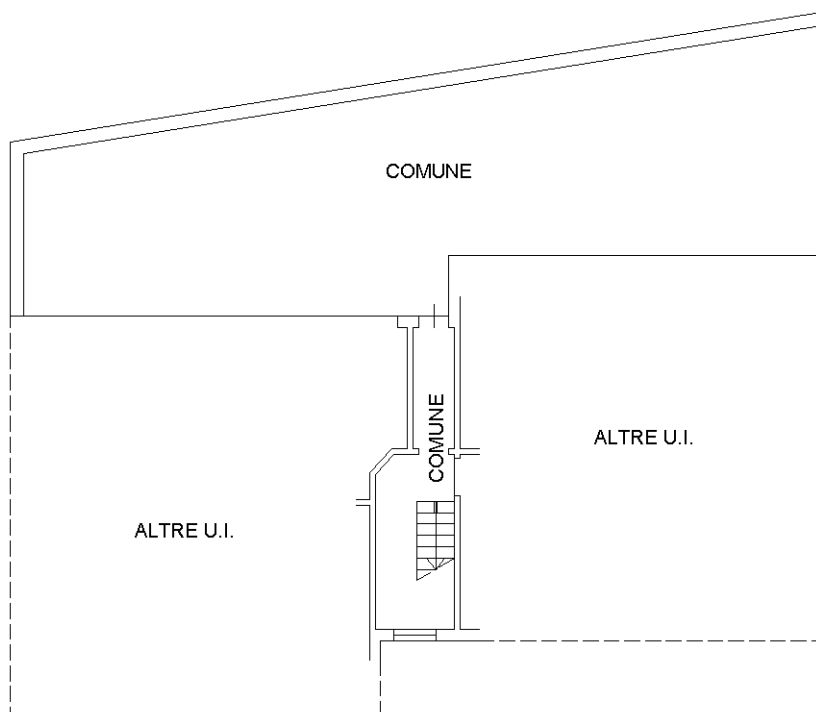

Ultima planimetria in atti



Catasto dei Fabbricati - Situazione al 02/10/2017 - Comune di IMOLA (E289) - < Foglio: 233 - Particella: 1704 - Subalterno: 13 >
VIA GIAN BATTISTA VICO n. 21 piano: 2;