

MODULARIO  
F. no. 487



3216  
MINISTERO DELLE FINANZE  
DIREZIONE GENERALE DEL CATASTO E DEI SERVIZI TECNICI ERARIALI

MOD. B (Nuovo Catasto Edilizio Urbano)

Lire  
150


50

# NUOVO CATASTO EDILIZIO URBANO

(R. DECRETO-LEGGE 12 APRILE 1939, N. 652)

Planimetria dell'immobile situato nel Comune di IMOLA Via G. B. VICO 21  
GELDES HUNOZ RAMON nato a VALPARAISO (CHILE) IL 29/03/1942; ILLINO GABRIELLA nata a GENOVA  
Ditta IL 26/02/1998, PROPRIETARI IN COMUNIONE LEGALE.

Allegata alla dichiarazione presentata all'Ufficio Tecnico Erariale di BOLOGNA

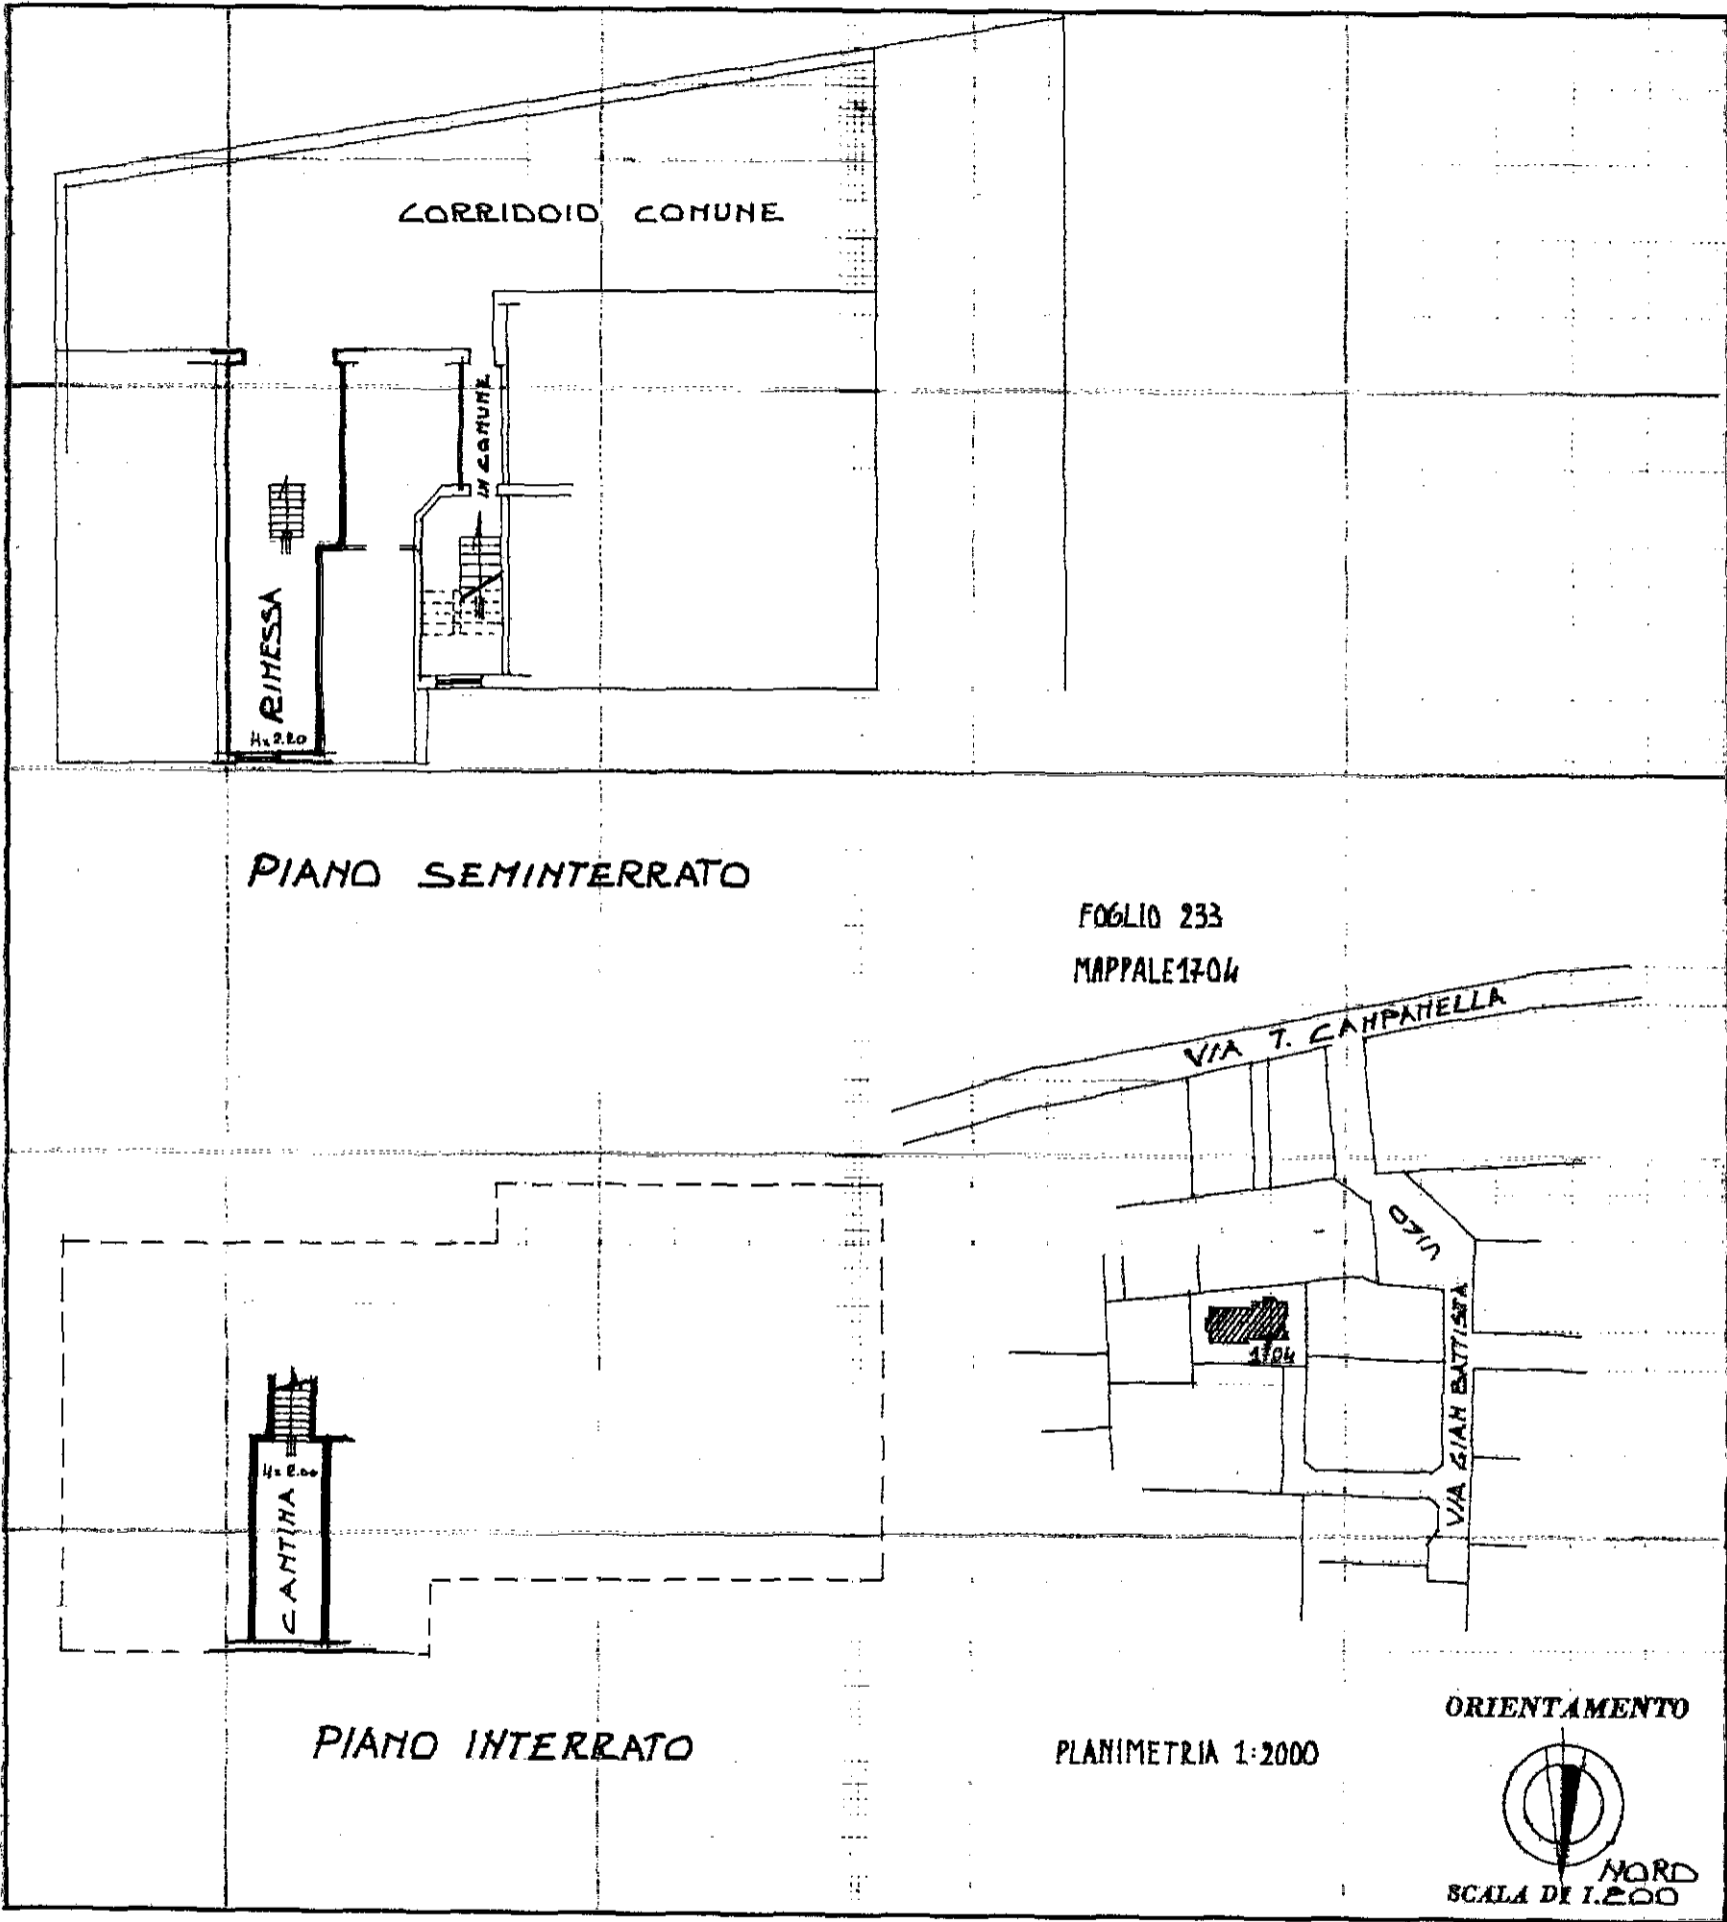

SPAZIO RISERVATO PER LE ANNOTAZIONI D'UFFICIO

DATA PROT. <b>008674 - 16 OTT 1990</b>	<b>487/74</b>
<b>233 233 1704 8 66</b>	<b>233 233 1704 8</b>

Compilata dal GEOMETRA  
(Titolo, nome e cognome del tecnico)  
NEVIO VISANI  
Iscritto all'Albo dei GEOMETRI n. 1695  
della Provincia di BOLOGNA  
DATA 15 ottobre 1990  
Firma: Visani Nevio

