

**Agenzia delle Entrate**  
**CATASTO FABBRICATI**  
**Ufficio Provinciale di**  
**Bologna**

Dichiarazione protocollo n. BO0182150 del 18/12/2017

Planimetria di u.i.u. in Comune di Imola

Via Santo Spirito

civ. 26

Identificativi Catastali:

Sezione:

Foglio: 242

Particella: 1257

Subalterno: 6

Compilata da:  
Bassi Alex

Iscritto all'albo:  
Geometri

Prov. Bologna


N. 4140

Scheda n. 1

Scala 1:200

3

### PIANO SEMINTERRATO

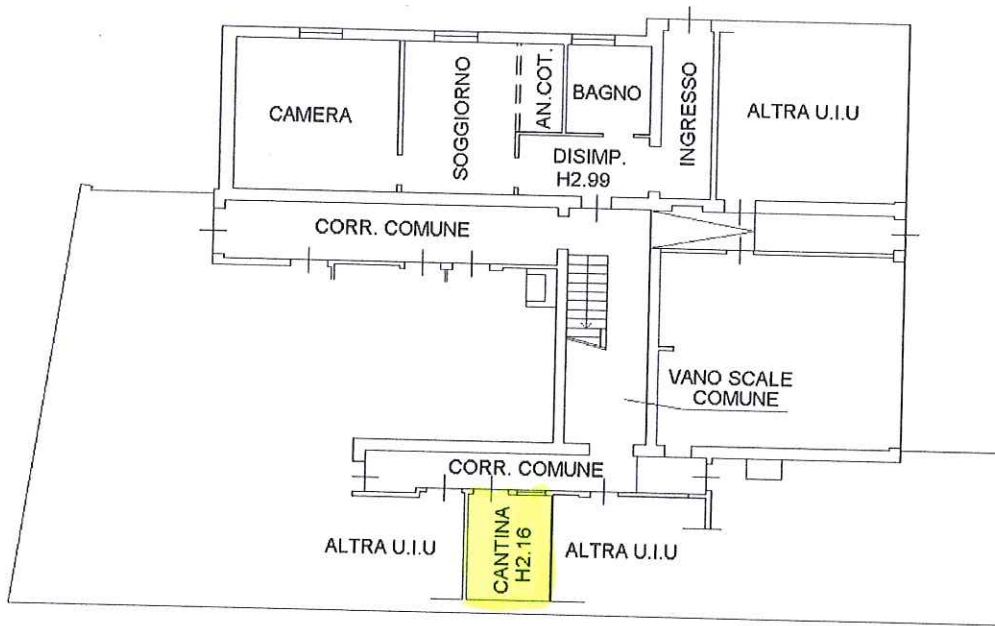

Catasto dei Fabbricati - Situazione al 02/05/2022 - Comune di IMOLA(E289) - < Foglio 242 - Particella 1257 - Subalterno 6 >  
VIA SANTO SPIRITO n. 26 Piano S1