

MINISTERO DELLE FINANZE

DIREZIONE GENERALE DEL CATASTO E DEI SERVIZI TECNICI ERARIALI

NUOVO CATASTO EDILIZIO URBANO

Lire
20


(N. DECRETO-LEGE 12 APRILE 1938, N. 635)

Planimetria dell'immobile situato nel Comune di IMOLA

Via S. F. D'ASSISI, 27

Ditta MARIANI ELVIRA NATA A IMOLA IL 26-12-1908

Allegata alla dichiarazione presentata all'Ufficio Tecnico Erariale di BOLIGNA

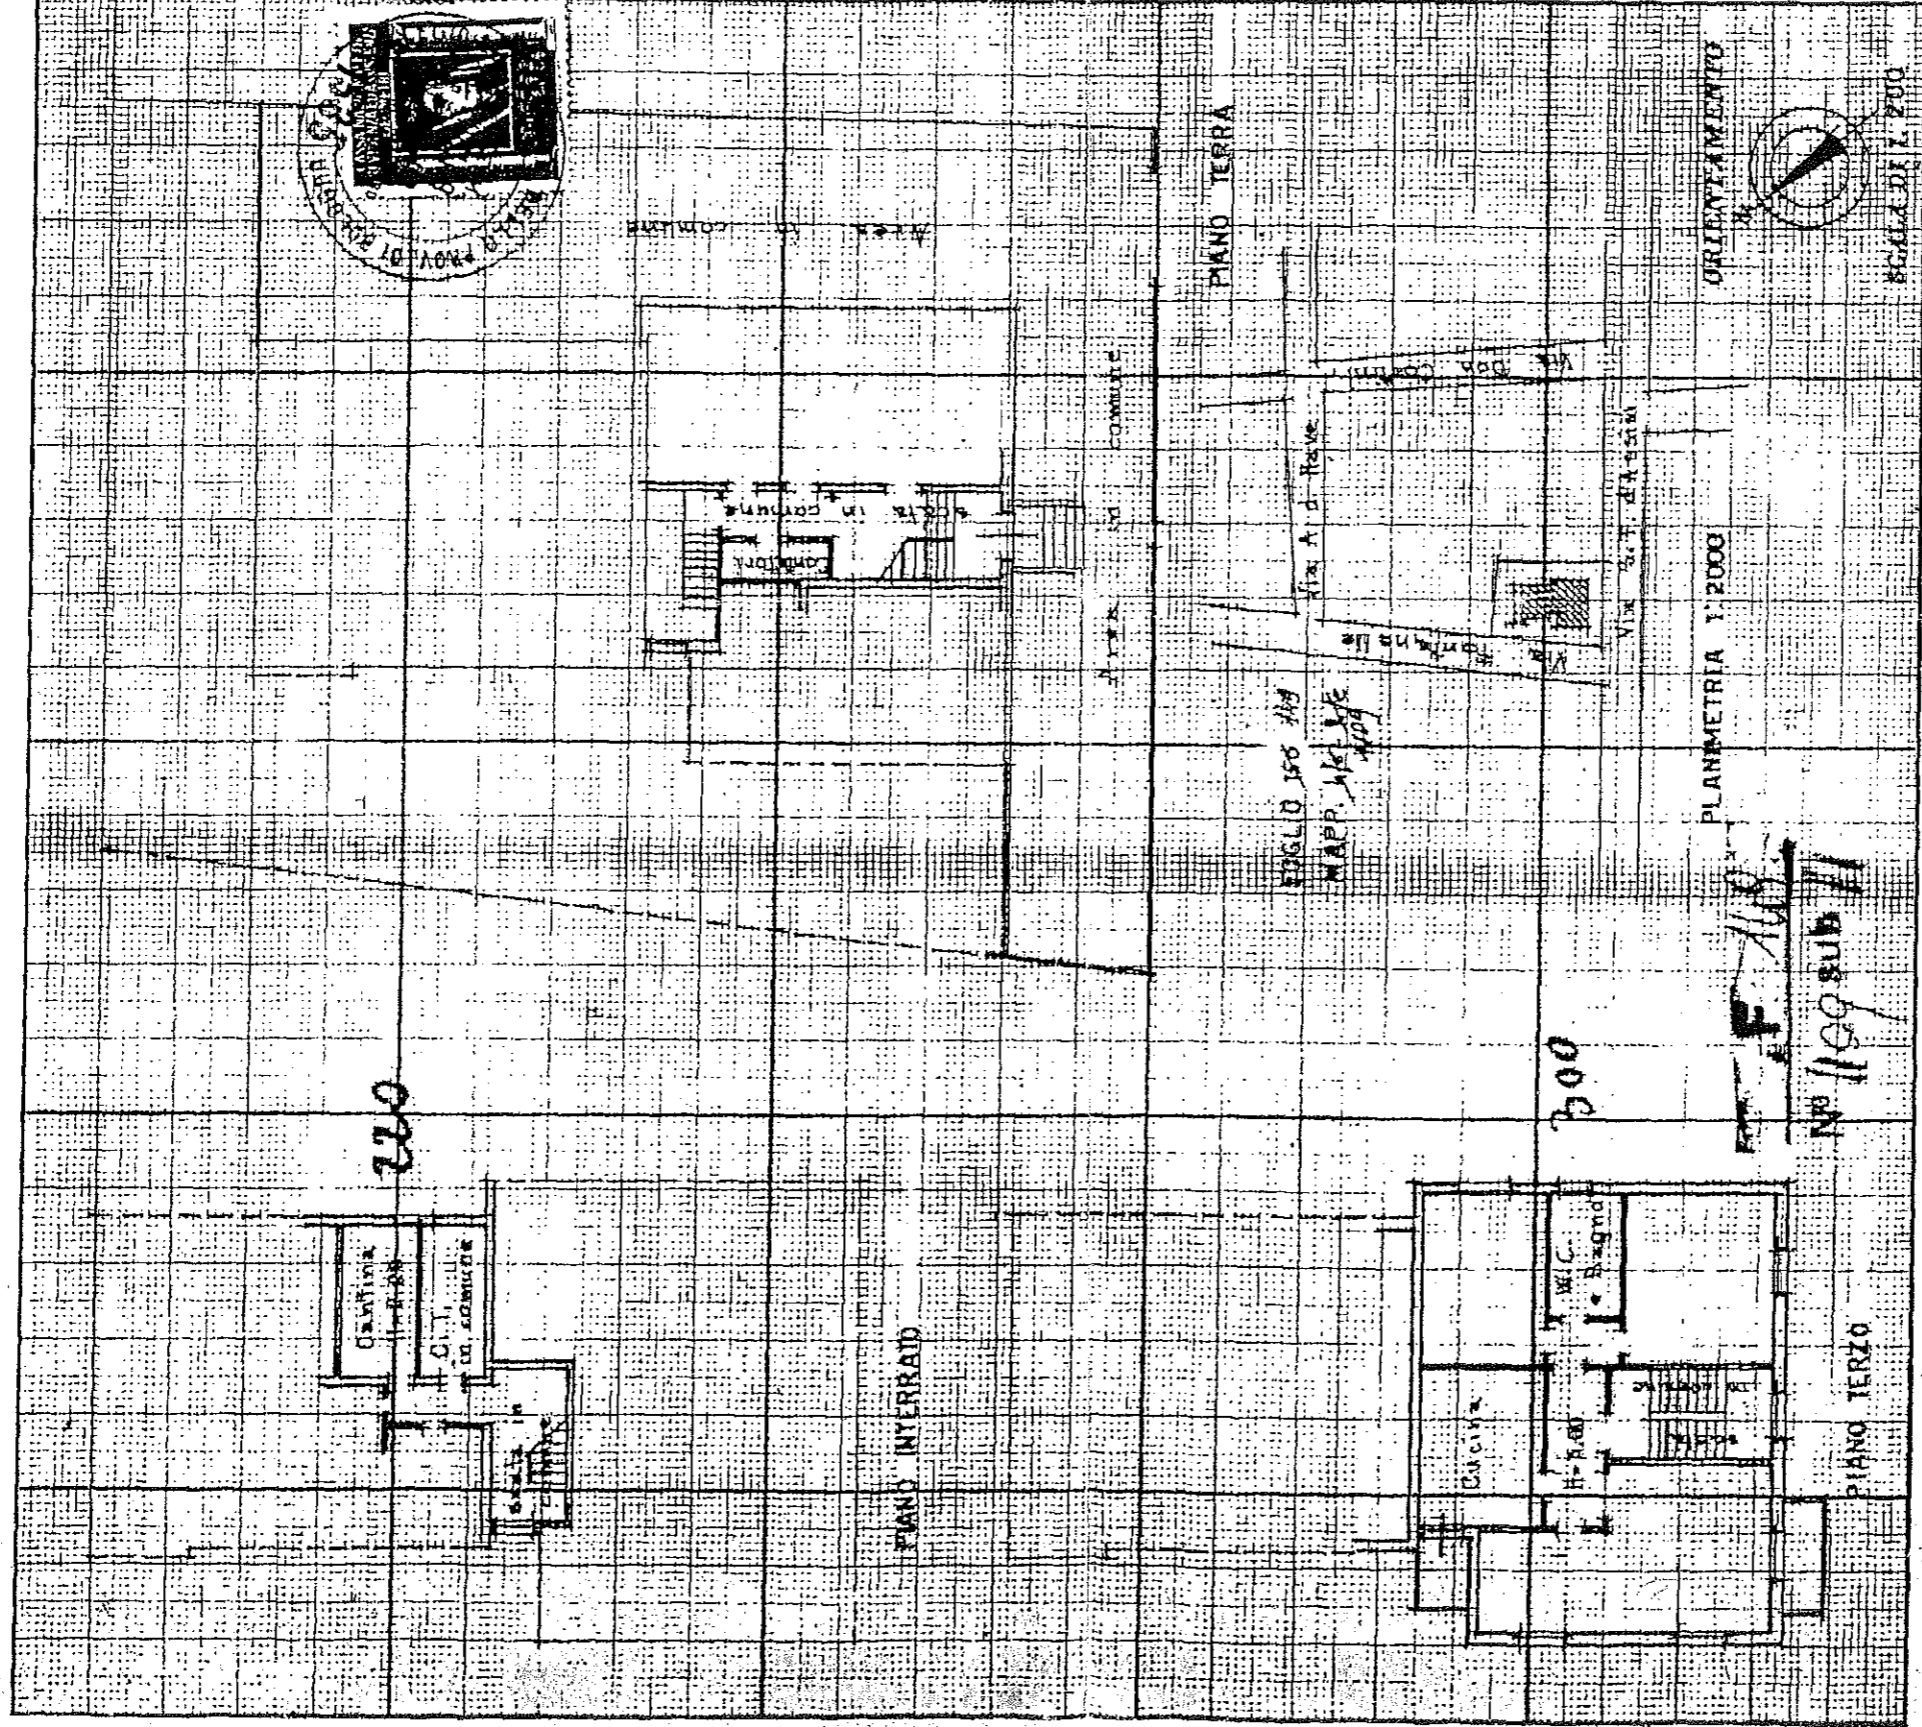

SPAZIO RISERVATO PER LE ANNOTAZIONI D'UFFICIO

DATA 29.3.1969
PROT. No 827

ACCETTABILE

Completata dal GEOM. FRANCO FARINA
(Titolo, nome e cognome del tecnico)

Iscritto all'Albo dei GEOMETRI
della Provincia di BOLOGNA

DATA 20-3-1969

Firma: [Signature]