


Agenzia del Territorio
CATASTO FABBRICATI
 Ufficio Provinciale di
 Bologna



Dichiarazione protocollo n. _____ del _____	
Planimetria di u.i.u. in Comune di Imola	
Via Emilia _____ civ. 29	
Identificativi Catastali:	Compilata da:
Sazione:	Mascarelli Marco
Foglio: 151	Isritto all'albo:
Partigalia: 94	Ingegneri
Subalterno: 64	Prov. Bologna
	N. 3484

scheda n. 1 Scala 1:200

Accettato A) al n. 33852/20805 di cap.

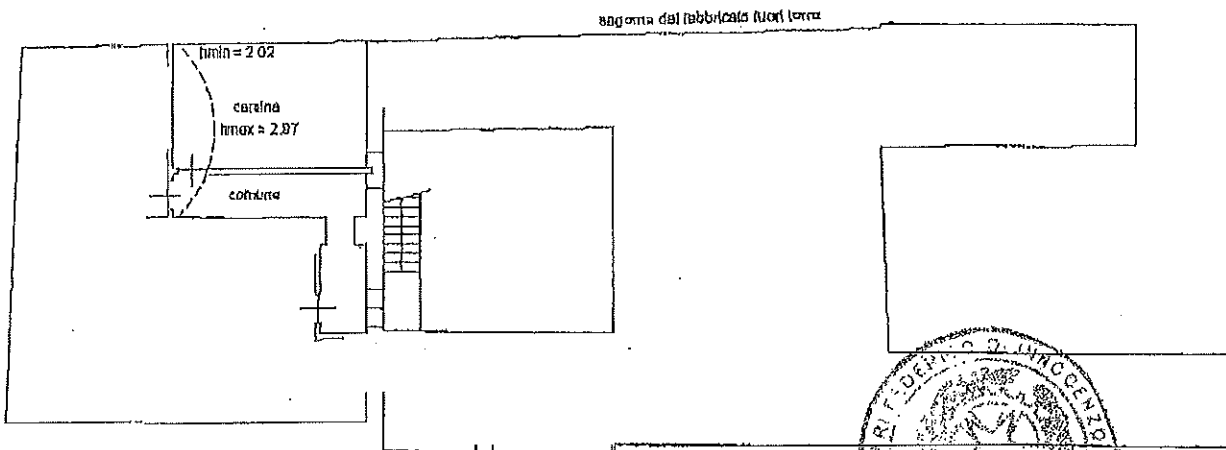

Piano INTERRATO

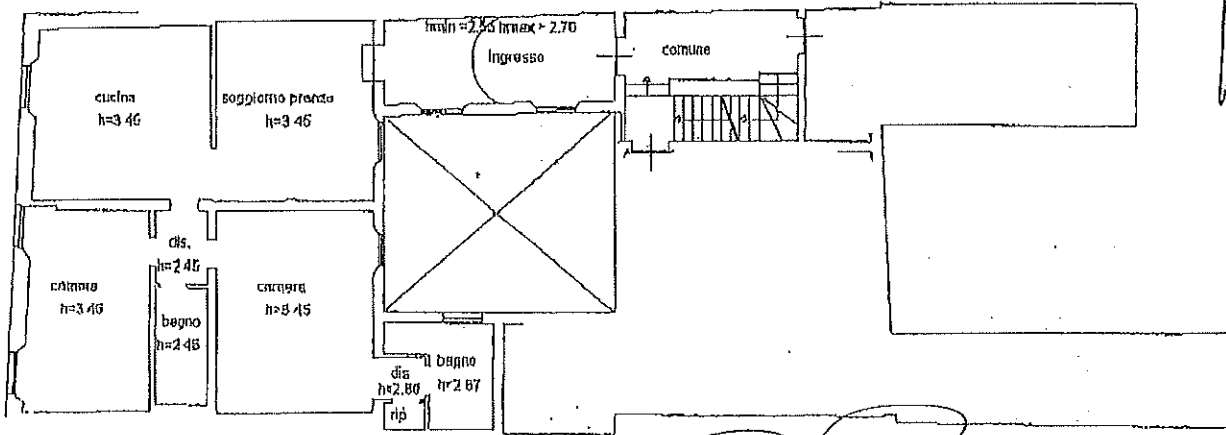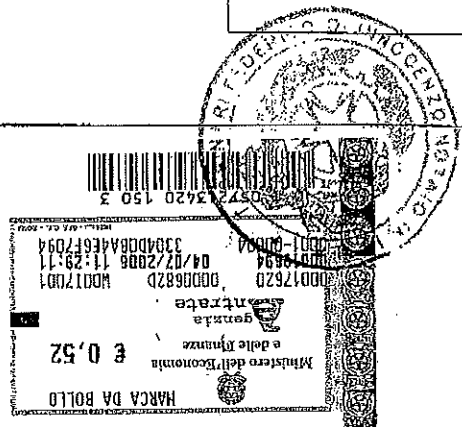

Piano PRIMO

Elsa Senelli
Maistrelli Boni
[Signature]

Pelle Romico
[Signature]
[Signature]

0542674006