

Agenzia delle Entrate
CATASTO FABBRICATI
Ufficio Provinciale di
Bologna

Dichiarazione protocollo n. _____ del _____
Planimetria di u.i.u. in Comune di Imola
Via Montanara

civ. 259


Identificativi Catastali:
Sezione:
Foglio: 193
Particella: 65
Subalterno: 39

Compilata da:
Versari Piero
Iscritto all'albo:
Periti Agrari
Prov. Bologna



cheda n. 1 Scala 1:200

3

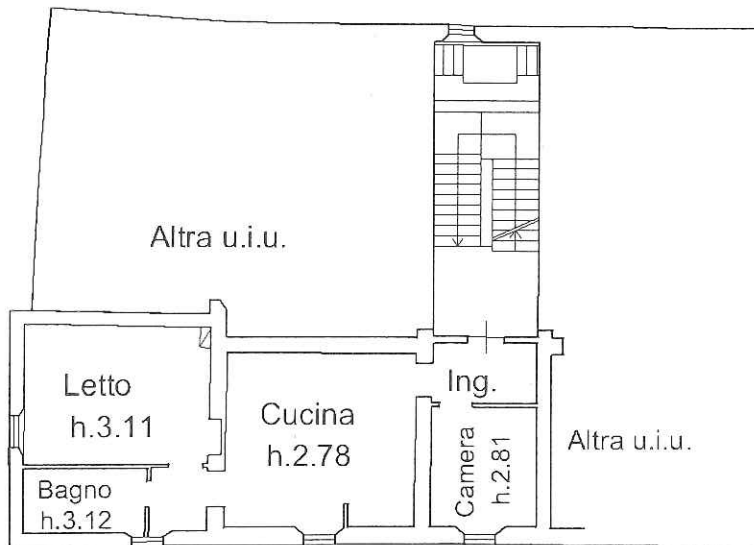

PIANO PRIMO

ContA 51641 11,52



Nord