

MINISTERO DELLE FINANZE

DIREZIONE GENERALE DEL CATASTO E DEI SERVIZI TECNICI ERARIALI

Lire  
20

# NUOVO CATASTO EDILIZIO URBANO


(R. DECRETO-LEGGE 13 APRILE 1938, N. 432)

Planimetria dell'immobile situato nel Comune di IMOLA

Via S.F. D'ASSISI, 27

Ditta MARIANI ELVIRA NAJA A. IMOLA IL. 26-12-1908

Allegata alla dichiarazione presentata all'Ufficio Tecnico Erariale di BOLOGNA

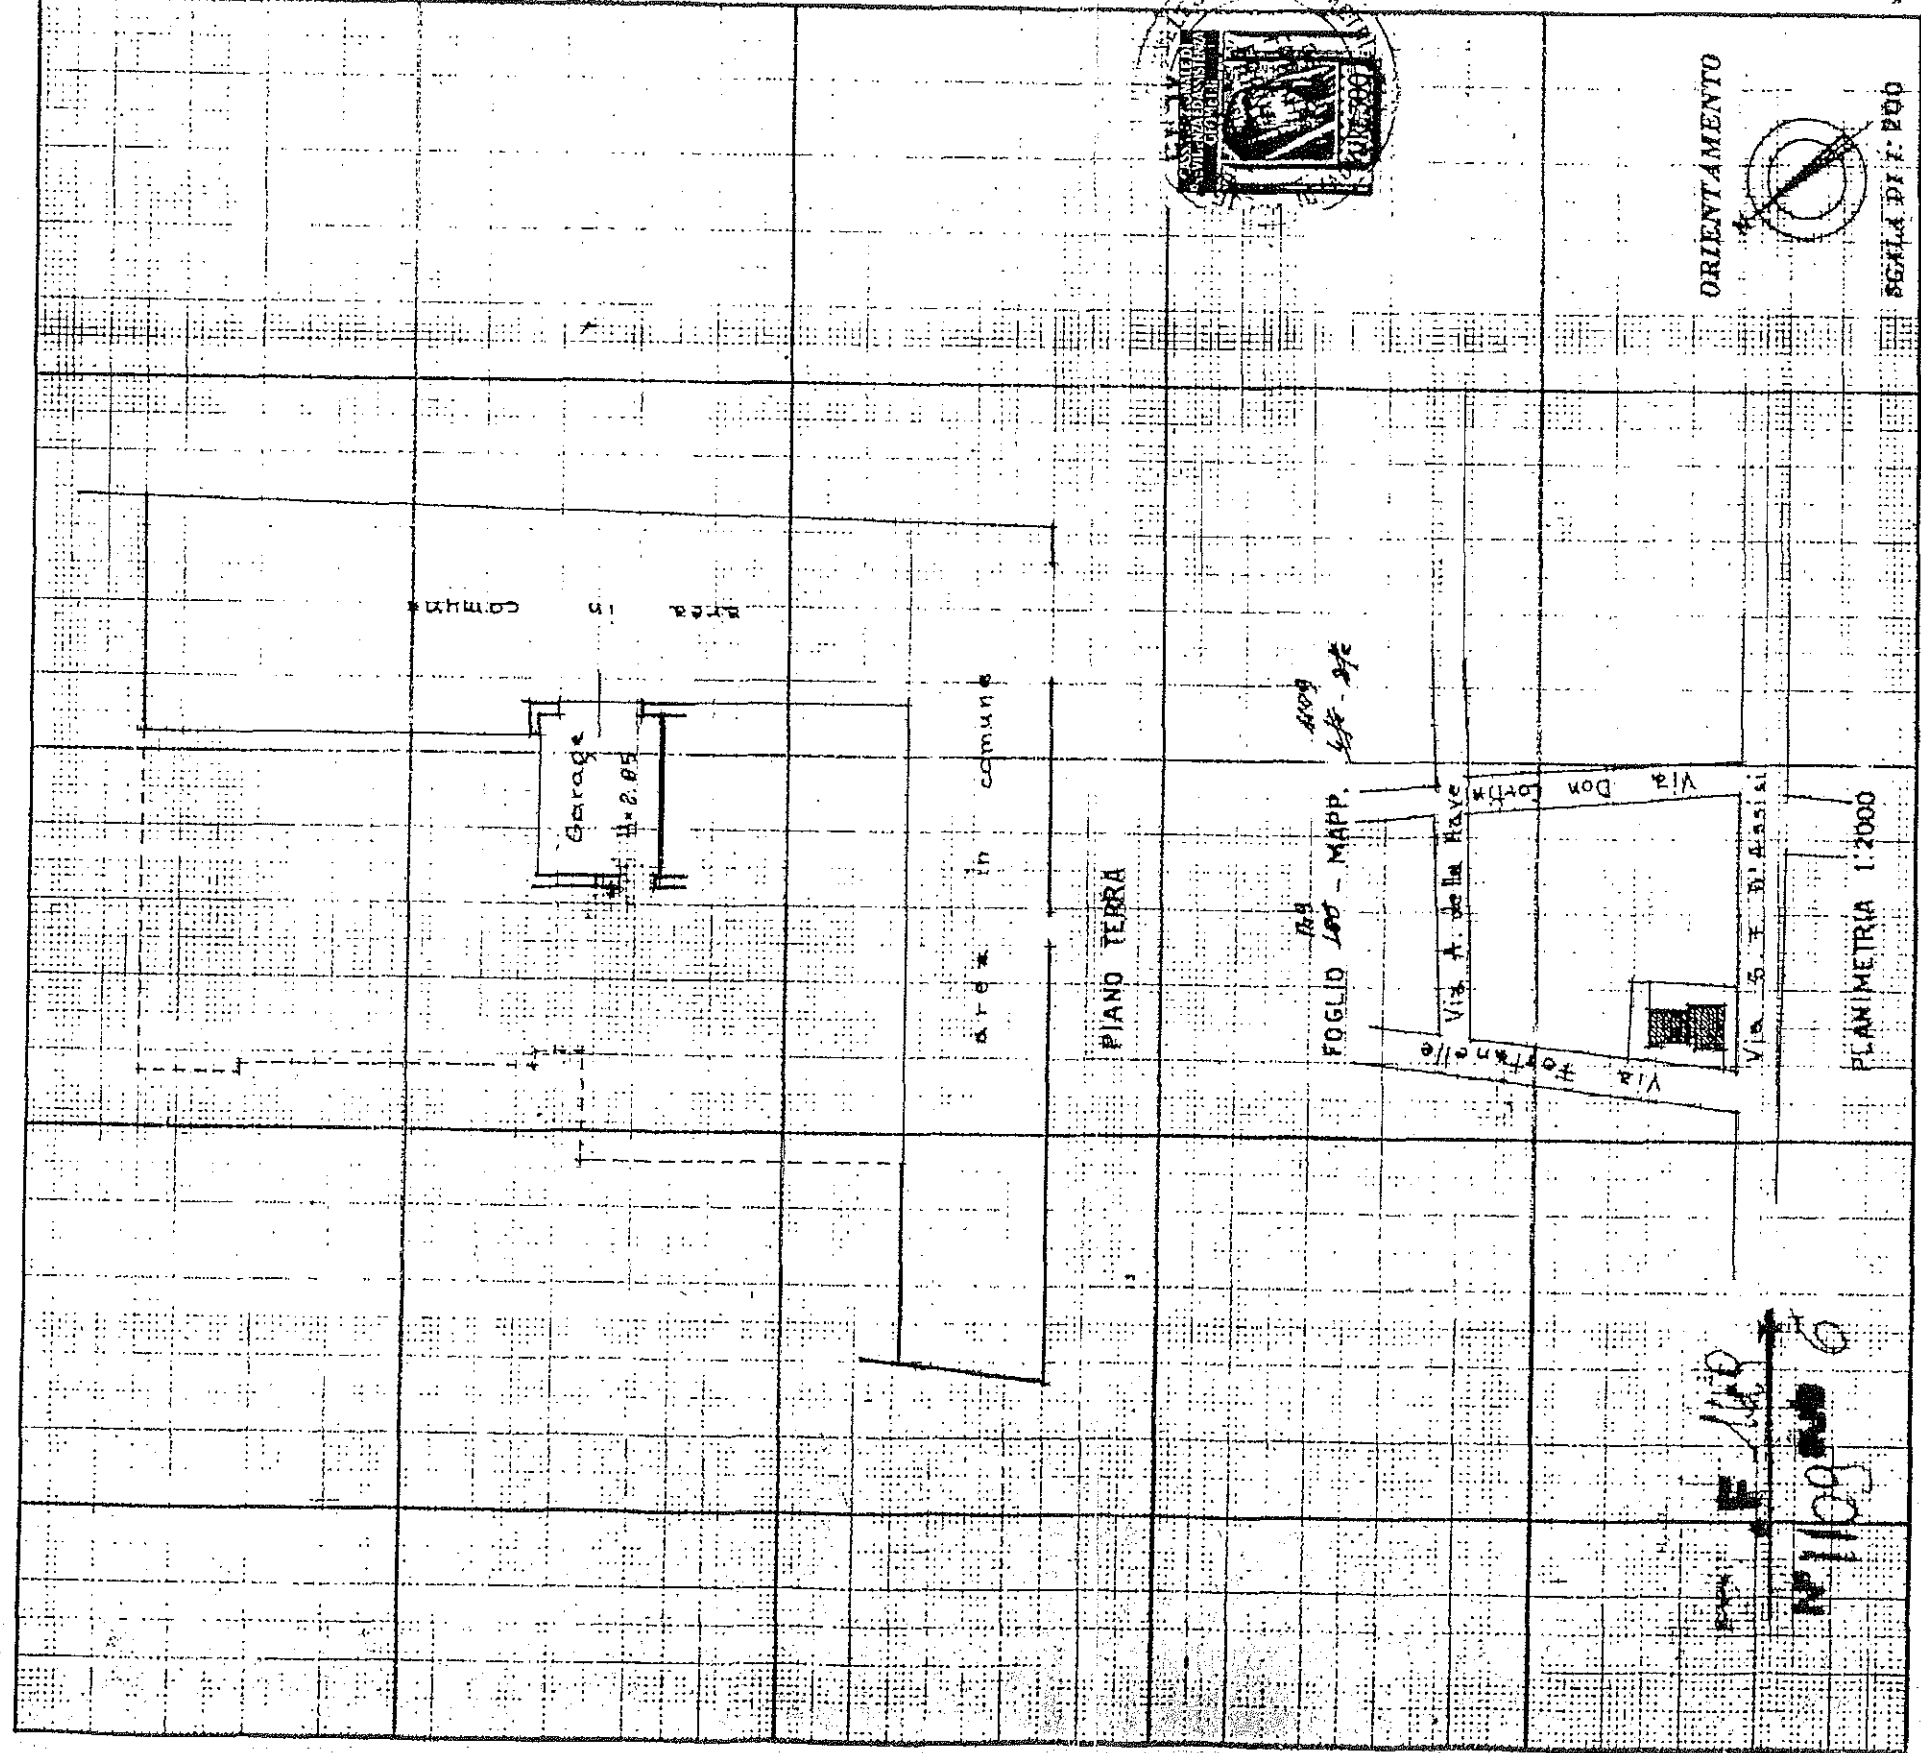

SPAZIO RISERVATO PER LE ANNOTAZIONI D'UFFICIO

DATA 29.3.1969  
PROT. N° 831

ACCETTABILE

*[Handwritten signature]*

Completata dal GEOM. FRANCO FARINA  
(Firma e nome e cognome del Geometa)

Iscritto all'Albo dei GEOMETRI  
della Provincia di BOLOGNA

DATA 20-3-1969

Firma: *[Handwritten signature]*