

**Agenzia delle Entrate  
CATASTO FABBRICATI  
Ufficio Provinciale di  
Bologna**

Dichiarazione protocollo n. BO0182150 del 18/12/2017

Planimetria di u.i.u. in Comune di Imola

Via Santo Spirito

civ. 26

Identificativi Catastali:

Sezione:  
Foglio: 242  
Particella: 1257  
Subalterno: 12

Compilata da:  
Bassi Alex

Iscritto all'albo:  
Geometri

Prov. Bologna



N. 4140

Scheda n. 1

Scala 1:200

④

## PIANO SEMINTERRATO H=2.55

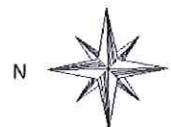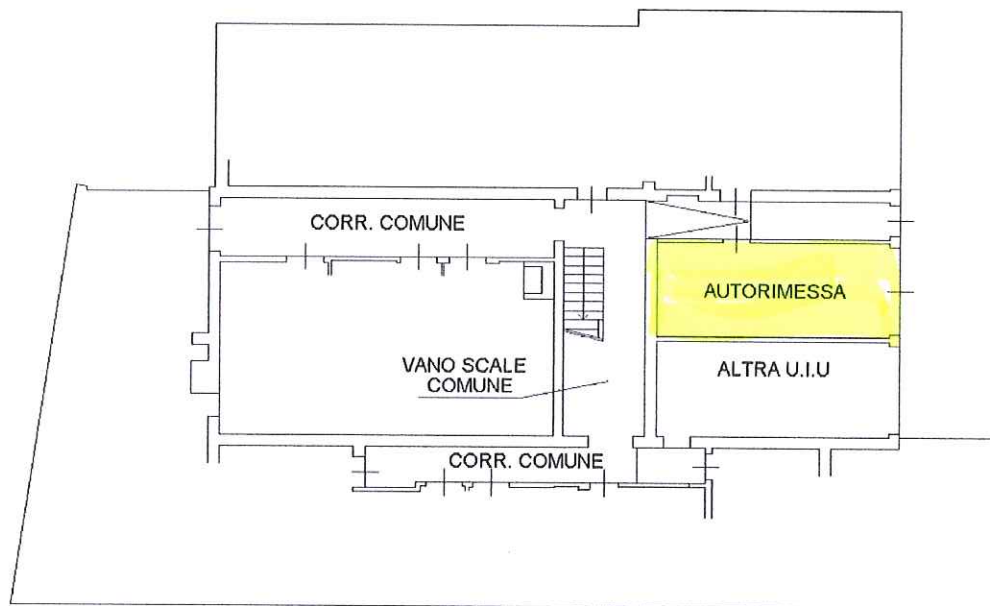

Catasto dei Fabbricati - Situazione al 02/05/2022 - Comune di IMOLA (E289) - < Foglio 242 - Particella 1257 - Subalterno 12 >  
VIA SANTO SPIRITO n. 26 Piano S1

Ultima planimetria in atti

Data: 02/05/2022 - n. T170621 - Richiedente: TRZDAA62P62E289X

Totale schede: 1 - Formato di acquisizione: A4(210x297) - Formato stampa richiesto: A4(210x297)