

**Agenzia delle Entrate**  
**CATASTO FABBRICATI**  
**Ufficio Provinciale di**  
**Bologna**

Dichiarazione protocollo n. BO0182151 del 18/12/2017

Planimetria di u.i.u. in Comune di Imola

Via Santo Spirito

civ. 24

Identificativi Catastali:

Sezione:

Foglio: 242

Particella: 1257

Subalterno: 16

Compilata da:

Bassi Alex

Iscritto all'albo:

Geometri

Prov. Bologna


N. 4140

Scheda n. 1

Scala 1:200


### PIANO SEMINTERRATO

H=2.18

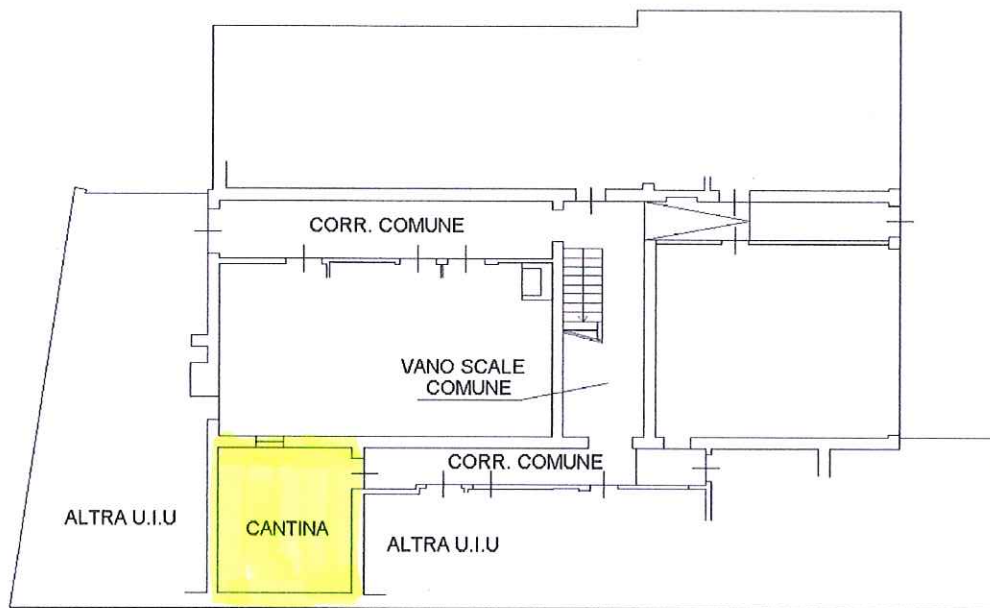

### PIANO TERRA

H=3.00

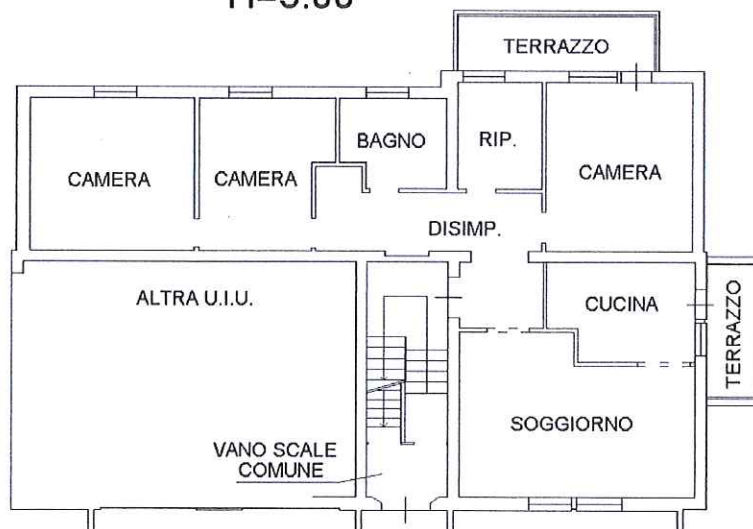

Catasto dei Fabbricati - Situazione al 02/05/2022 - Comune di IMOLA(E289) - < Foglio 242 - Particella 1257 - Subalterno 16 >  
VIA SANTO SPIRITO n. 24 Piano S1-T

Ultima planimetria in atti