






Planimetria di u.i.u. in Comune di Imola via Rosa Luxembourg civ. ....

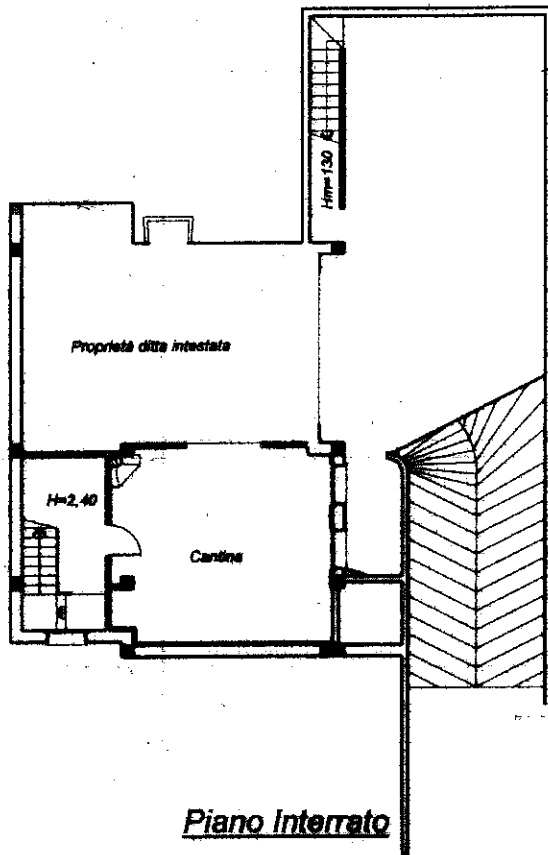


Piano Interrato

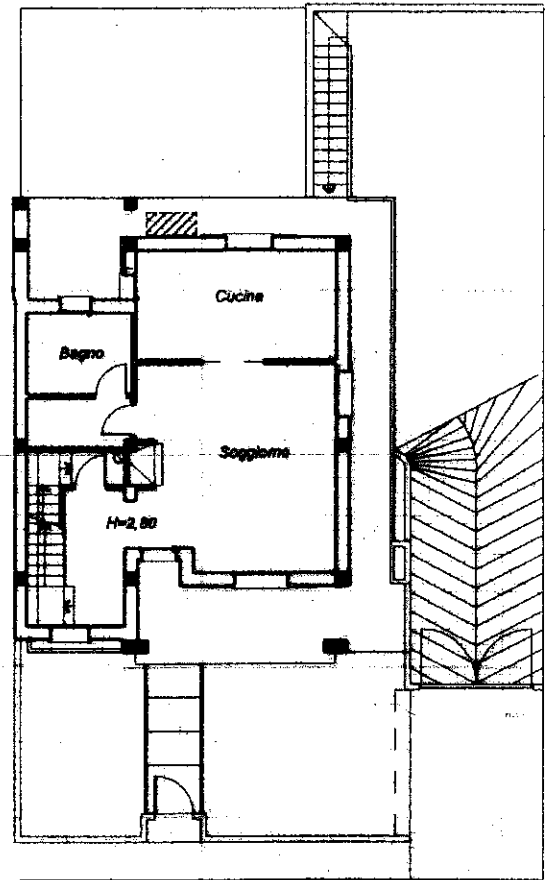

Piano Terra

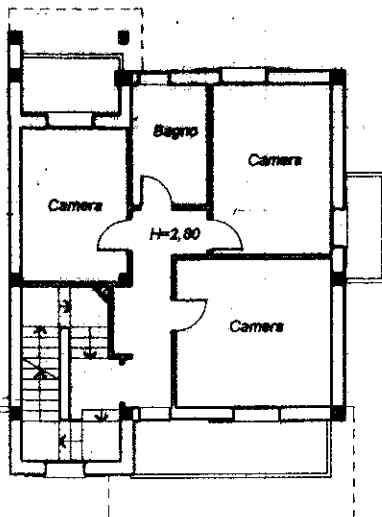

Piano Primo

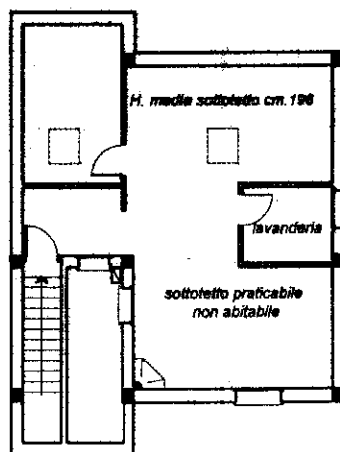

Sottotetto


Prot. (Mod. 8) n. 21263 10/99

Vettura e/o u.i. n. ....


IMPORTO L. 50 000

Comune di Imola  
Foglio 162 mappale 1047

Planimetria in scala 1:2000

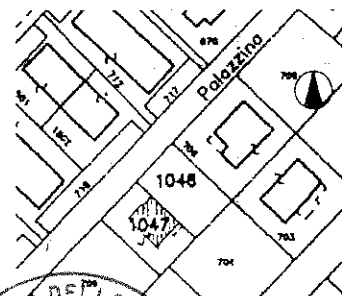

ORIENTAMENTO

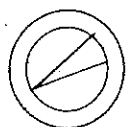


SCALA DI 1:200

Dichiarazione di N.C.   
Denuncia di variazione

Compilata dal Geom. (Titolo, cognome e nome)  
Vittoriano Ronchi

Iscritto all'albo da Geometri  
della provincia di Bologna  
data 26/5/98 n. 3218 firma [Signature]

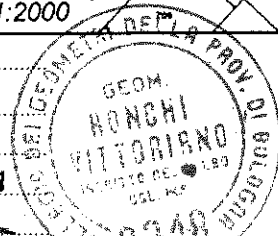

RISERVATO ALL'UFFICIO

**K0319**

**10 GIU. 1999**

Identificativi catastali  
F. 162  
n. 1.047 sub. 3