




Planimetria di u.i.u. in Comune di Imola via Rosa Luxembourg civ.

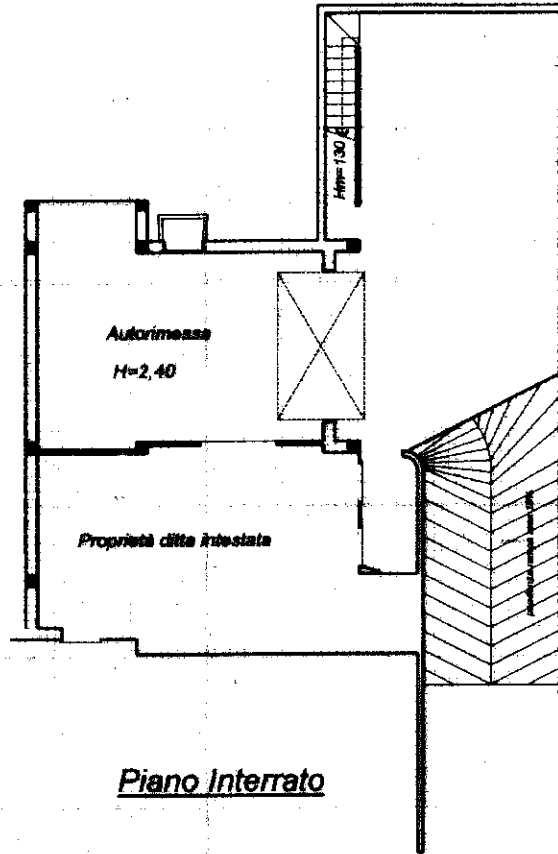


Piano Interrato

Prot. (Mod. 8) n. 41852 10 98
Vetture e/o u.i. n. _____
IMPORTO L. 50 000


COMUNE DI IMOLA

FOG.162 MAPP. 1047

PLANIMETRIA SCALA 1:2000

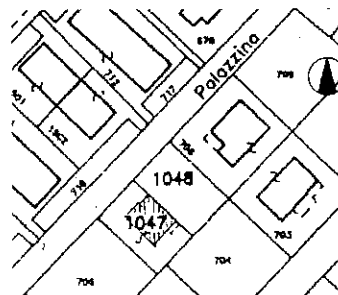

ORIENTAMENTO

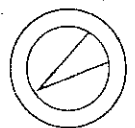


SCALA DI 1:200

Dichiarazione di N.C.
Denuncia di variazione

Identificativi catastali
F. 162
n. 1047 sub. 2

Compilata dal Geom. Vittoriano Ronchi
(titolo, cognome e nome)

Iscritto all'albo de' Geometri
della provincia di Bologna
data 24/5/99 Firma [Signature]

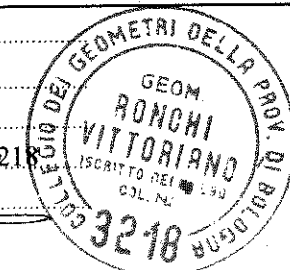

RISERVATO ALL'UFFICIO

L K03 19

10 GIU. 1999